



消防庁舎整備について

鳥取県東部広域行政管理組合 消防局

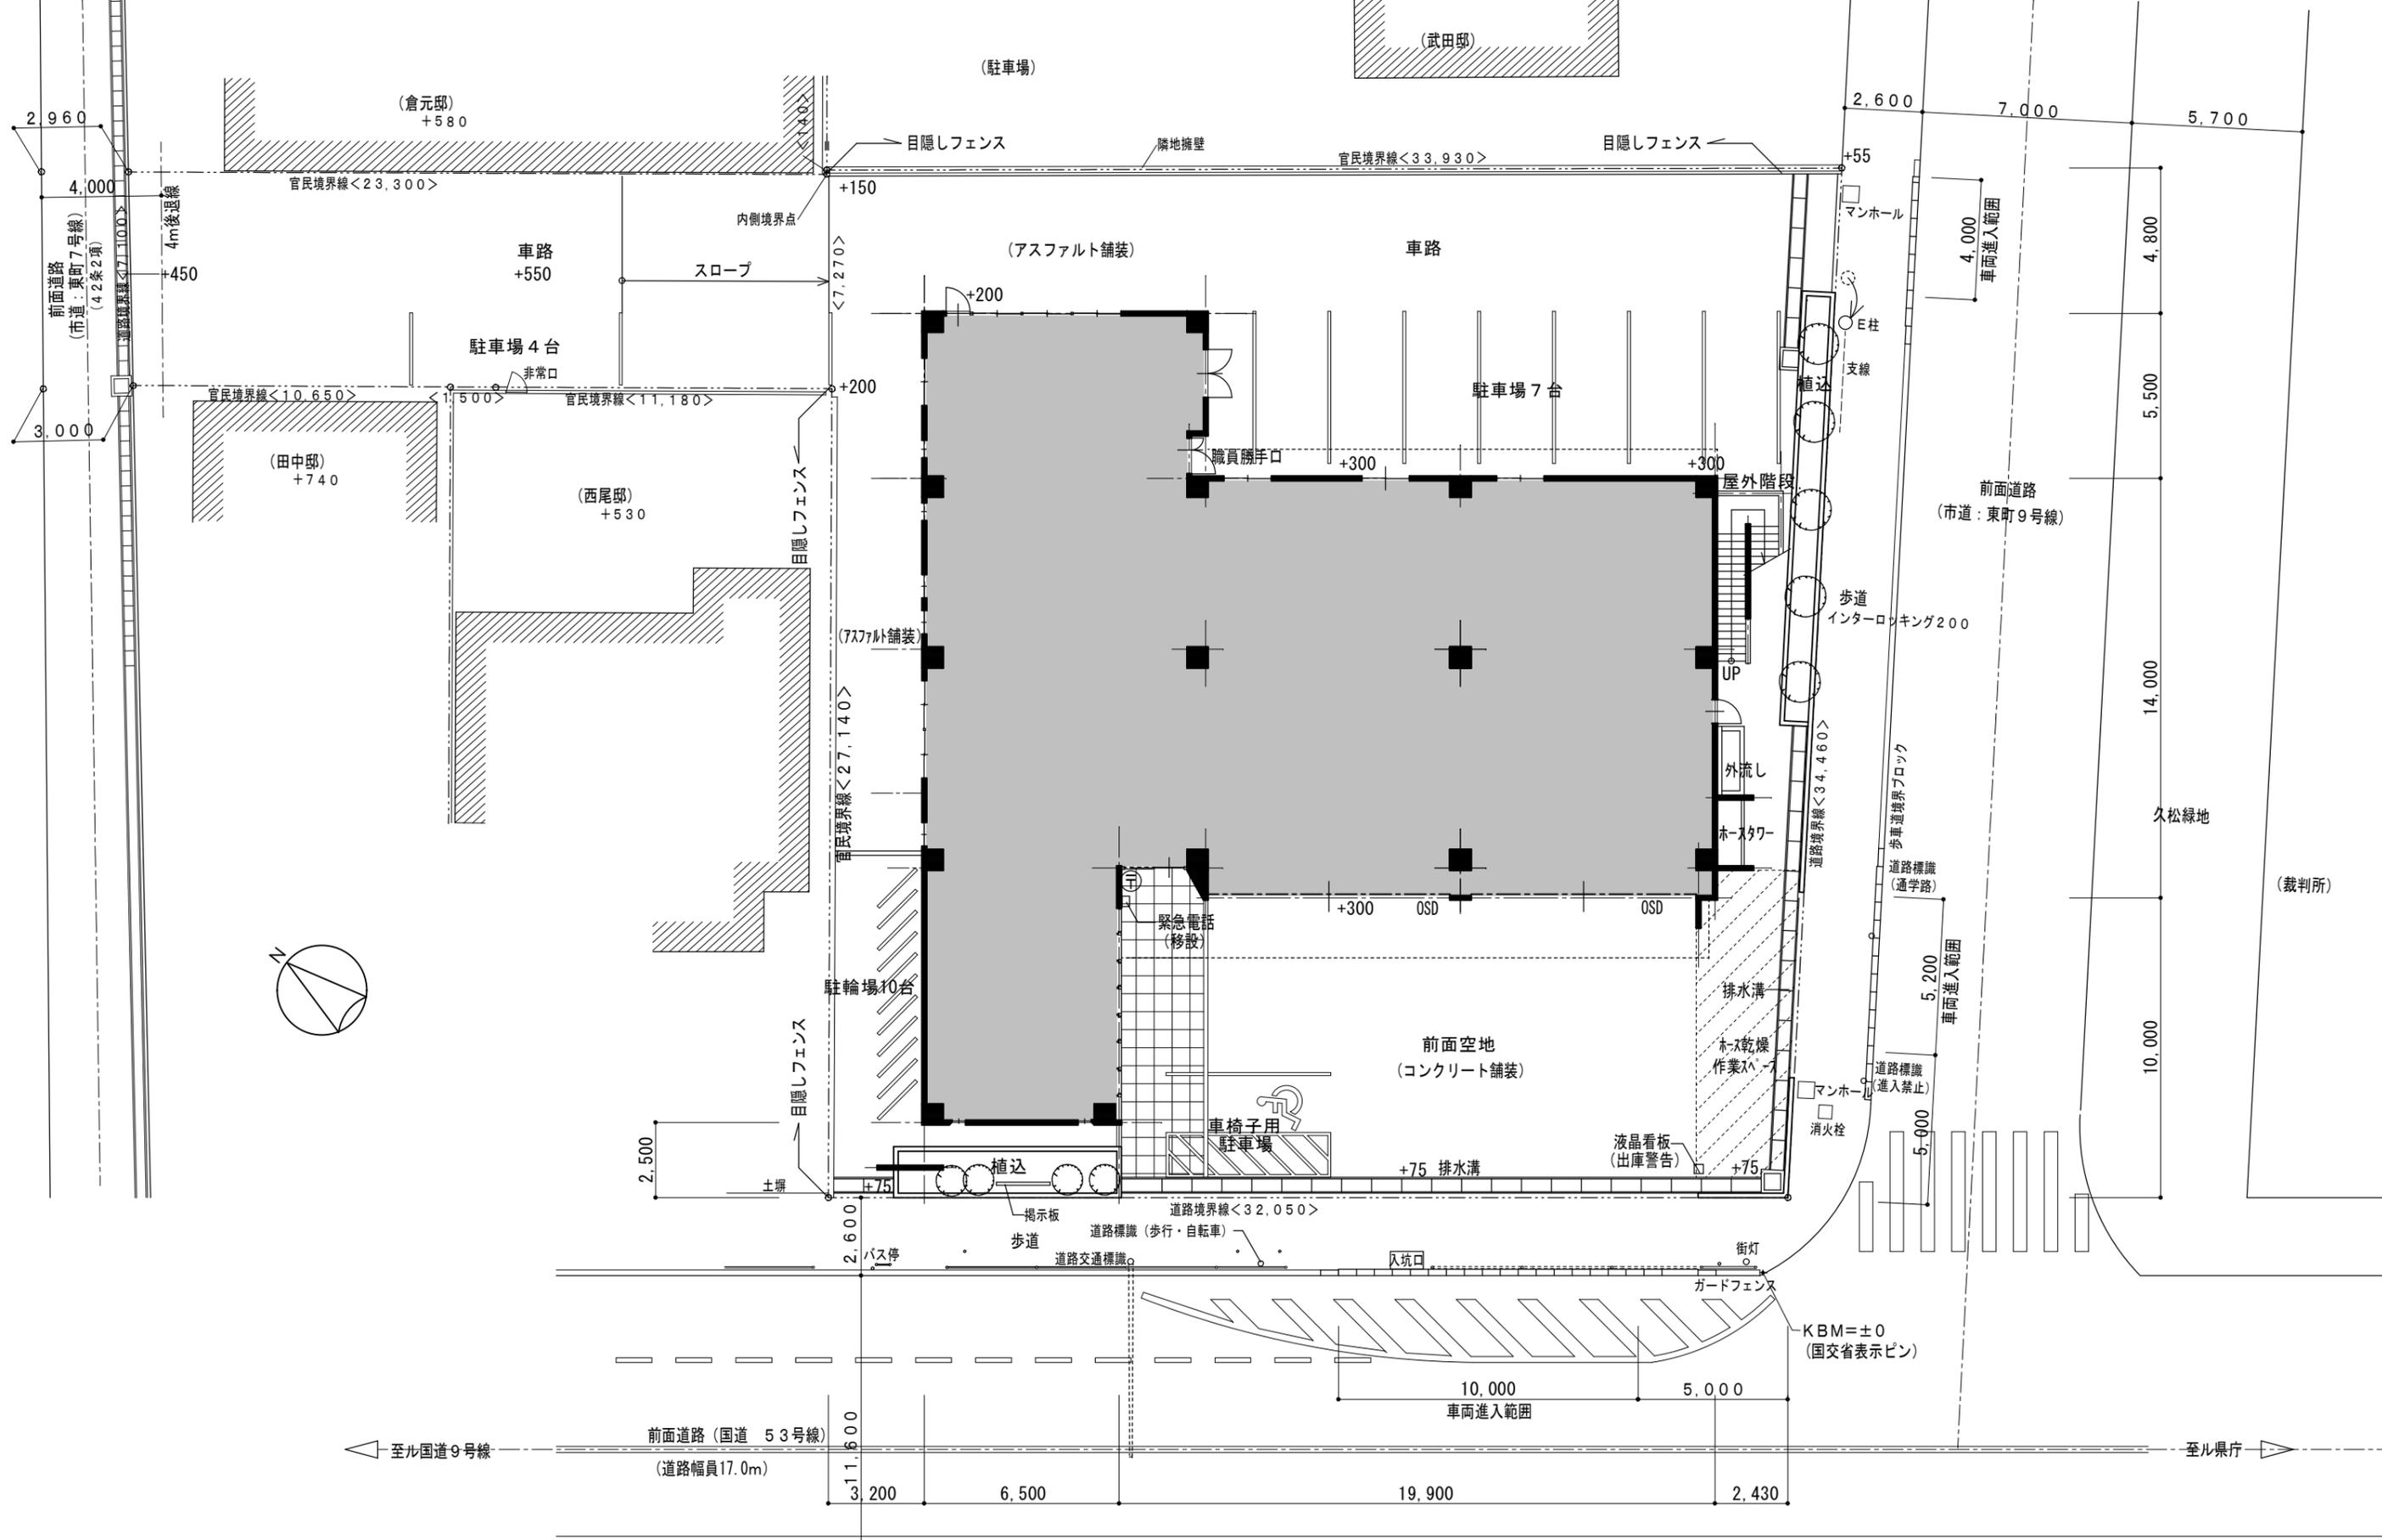


TITLE 鳥取消防署東町出張所新築基本設計	PLAN 配置図	SCALE 1:200	No. 16/48	(有) 赤山建築設計事務所	1級建築士登録第220339号 赤山 渉	CHECK	DRAW	DATE 2014.07.18
---------------------------	-------------	----------------	--------------	---------------	-------------------------	-------	------	--------------------

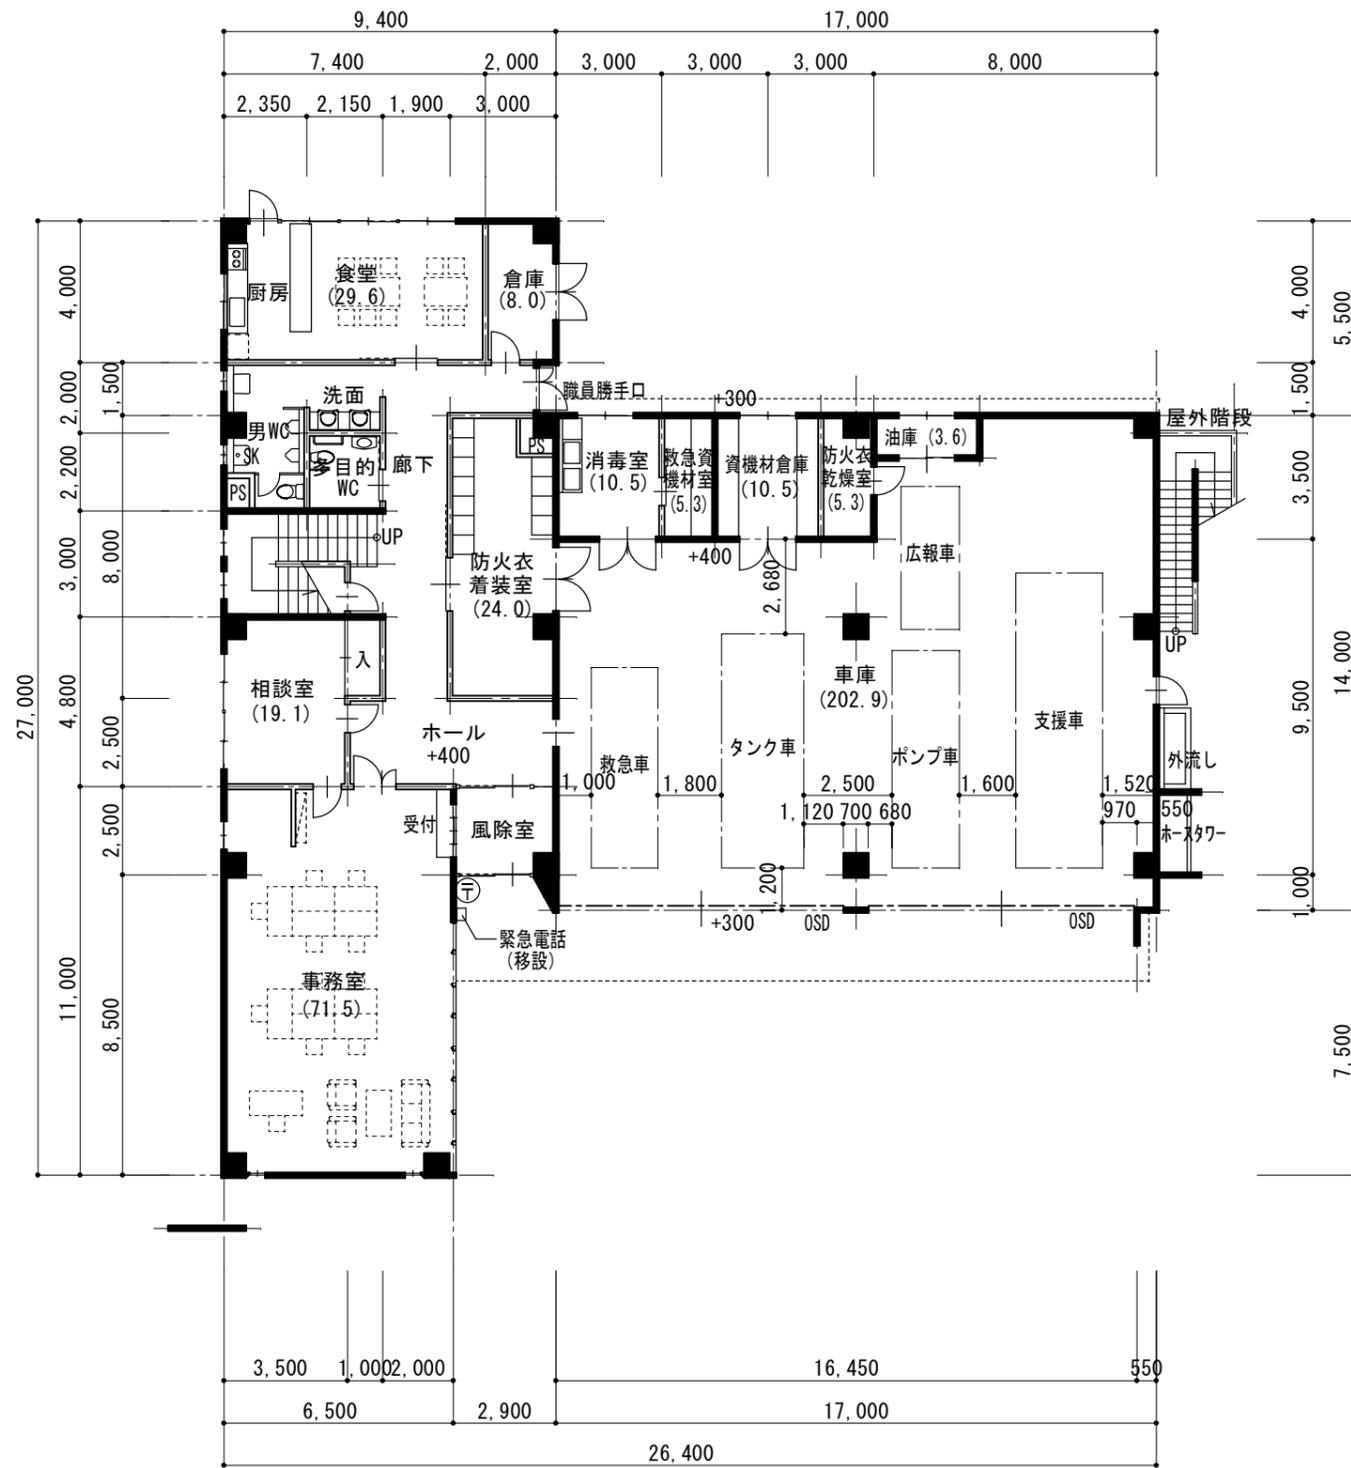





1階平面図

1階床面積 : 466.32㎡
 2階床面積 : 371.95㎡
 延べ床面積 : 838.27㎡

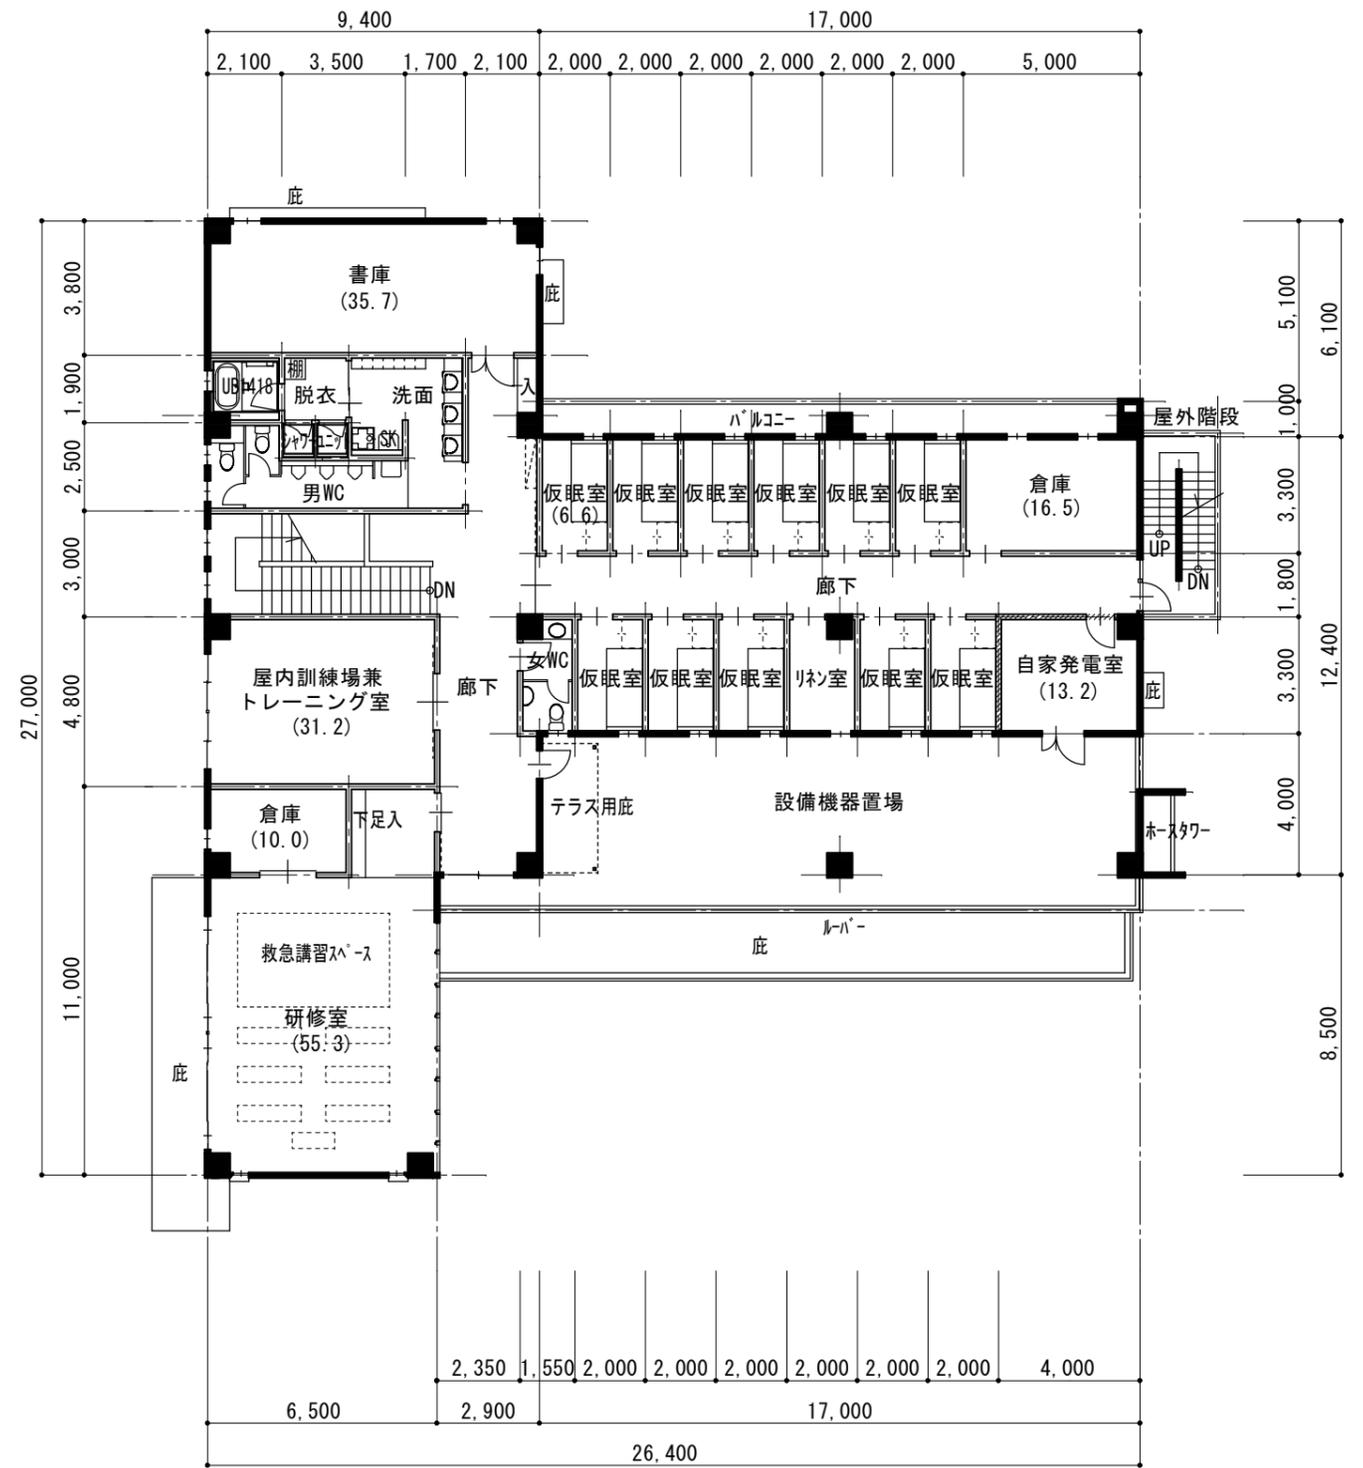

2階平面図


TITLE	PLAN	SCALE	No.	CHECK	DRAW	DATE
鳥取消防署東町出張所新築基本設計	平面図	1:200	17/48	(有)赤山建築設計事務所	1級建築士登録第220339号 赤山 渉	2014.07.18

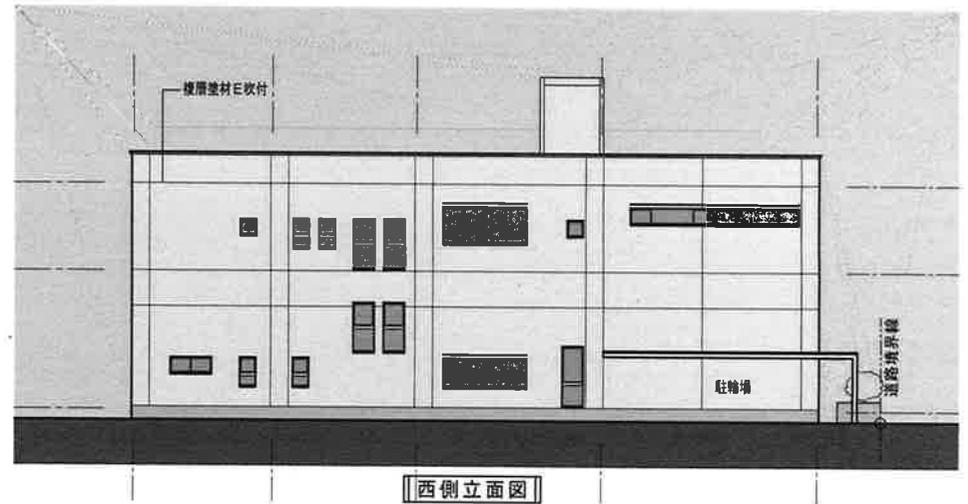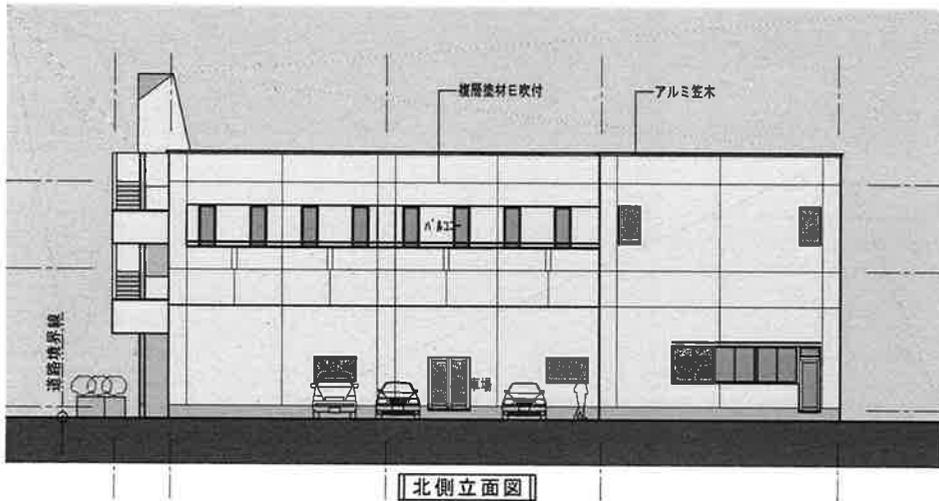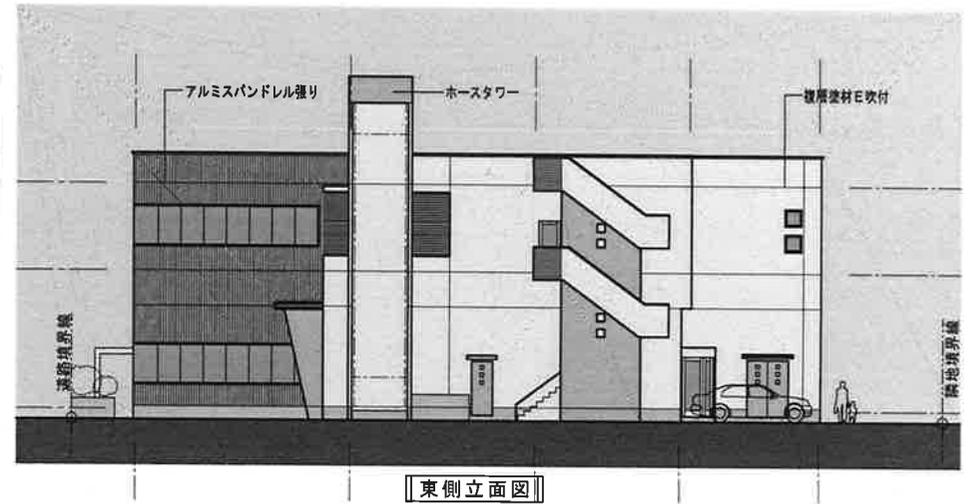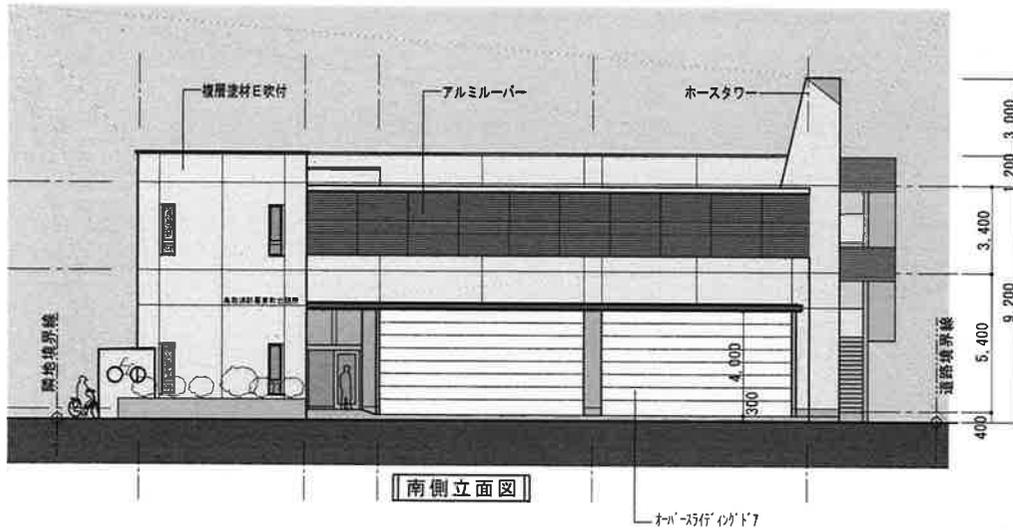

TITLE	PLAN	SCALE	No.	CHECK	DRAR	DATE
鳥取消防署東町出張所新築基本設計	立面図	1:200	19/48	(有)赤山建築設計事務所 1級建築士登録第220339号 赤山 涉		2014.07.18

鳥取消防署東町出張所移転新築工事スケジュール(予定)

鳥取県東部広域行政管理組合消防局

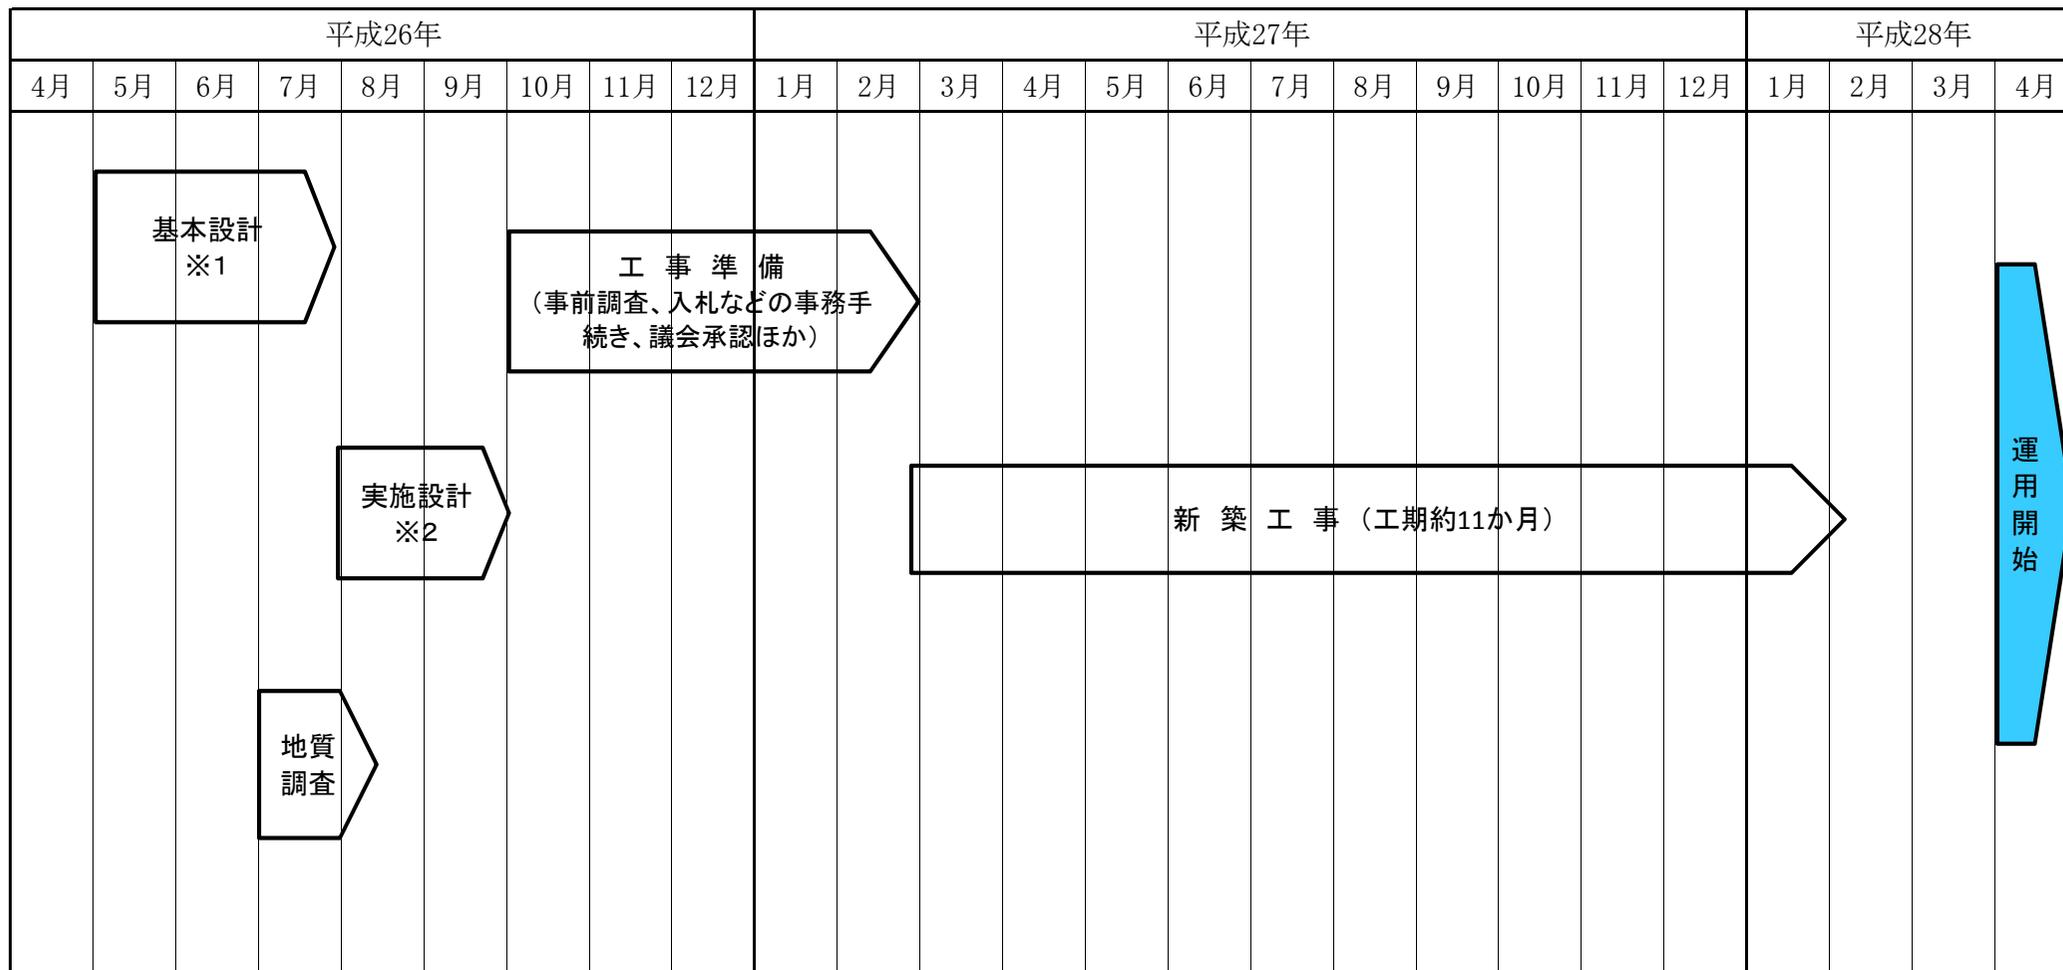

※1 敷地・立地条件などを調査し、建築基準法など関係法令に照らし合わせて平面図・立面図などを作成します。

※2 意匠設計図、構造設計図、構造計算書、設備設計図、各工事仕様書、工事費積算書など工事に着手できる図面等を作成するとともに、建築関係諸手続き書類を作成します。

消防庁舎の現状と整備優先度

H26.8.1

署所名	既存建物							新築に必要な敷地面積(m ²)	備考
	建築年月	耐用年数	経過年数	構造	敷地面積(m ²)	延面積(m ²)	整備優先度		
岩美消防署	S53.10	38	35	鉄骨造2階	1,772.44	502.73	A	2,000	
八頭消防署	S53.10	38	35	鉄骨造2階	2,042.13	502.73	A	2,000	
智頭出張所	S54.10	38	34	鉄骨造平屋	661.53	278.25	A	1,000	
用瀬出張所	S54.10	38	34	鉄骨造平屋	810.00	270.48	A	1,000	
気高消防署	S53.10	38	35	鉄骨造2階	1,975.43	502.73	B	2,000	
国府分遣所	S54.10	38	34	鉄骨造平屋	1,006.87	270.48	B	1,000	
若桜出張所	S54.10	38	34	鉄骨造平屋	922.48	271.54	B	1,000	
吉方出張所	S52.4	38	37	鉄骨造平屋	1,118.77	167.58	B	1,000	
湖山消防署	S53.4	50	36	RC造2階	1,821.55	592.90	C		
青谷出張所	H2.4	38	24	鉄骨造平屋	734.26	265.50	C		
消防局	H元.4	50	25	RC造4階	4,984.39	2,564.11	C		
消防局(増築)	H13.3	50	13	RC造3階		1,299.16			

※耐用年数は総務省所管補助金交付規則(平成14年3月22日総務省令第32号)に基づく処分年限による。

※経過年数は平成26年4月1日時点。

