

# 八頭消防署若桜出張所旧庁舎解体・外構工事


# 八頭消防署若桜出張所旧庁舎解体・外構工事

図面番号	図面名称	縮尺	図面番号	図面名称	縮尺	図面番号	図面名称	縮尺
L-1	表紙・図面リスト	—	K-11	既存参考図 基礎伏図、各詳細図	—	E-1	構内配線図	1/200
特-1	解体工事特記仕様書	—	K-12	" ホース乾燥台	—	E-2	電気設備 平面図(1) (撤去)	1/100
A-1	配置図・付近見取図	1/250				E-3	電気設備 平面図(2) (撤去)	1/100
A-2	外構平面図	1/250						
A-3	外構詳細図(1)	1/30・1/150				M-1	冷暖房・換気設備 機器表(撤去)	—
A-4	外構詳細図(2)	1/30				M-2	冷暖房・換気設備 平面図(撤去)	1/100
A-5	仮設図	1/250				M-3	衛生設備 器具表 機器表(撤去)	—
						M-4	衛生設備 平面図(改修) (撤去)	1/100
K-1	既存参考図 付近見取図、敷地配置図、仕上表	—						
K-2	" 平面図	—						
K-3	" 立面図	—						
K-4	" 天井伏図、屋根伏図	—						
K-5	" 断面詳細図(1)	—						
K-6	" 断面詳細図(2)	—						
K-7	" 平面詳細図、展開図、各部詳細図(1)	—						
K-8	" 平面詳細図、展開図、各部詳細図(2)	—						
K-9	" 建具表	—						
K-10	" 梁伏図、軸組図、リスト表、継手詳細図	—						



				八頭消防署若桜出張所旧庁舎解体・外構工事		NO
				表紙・図面リスト		L-1
		CHECK	DRAW			
			坪田			
		桂設計事務所		1級建築士登録第295743号		高橋祐文



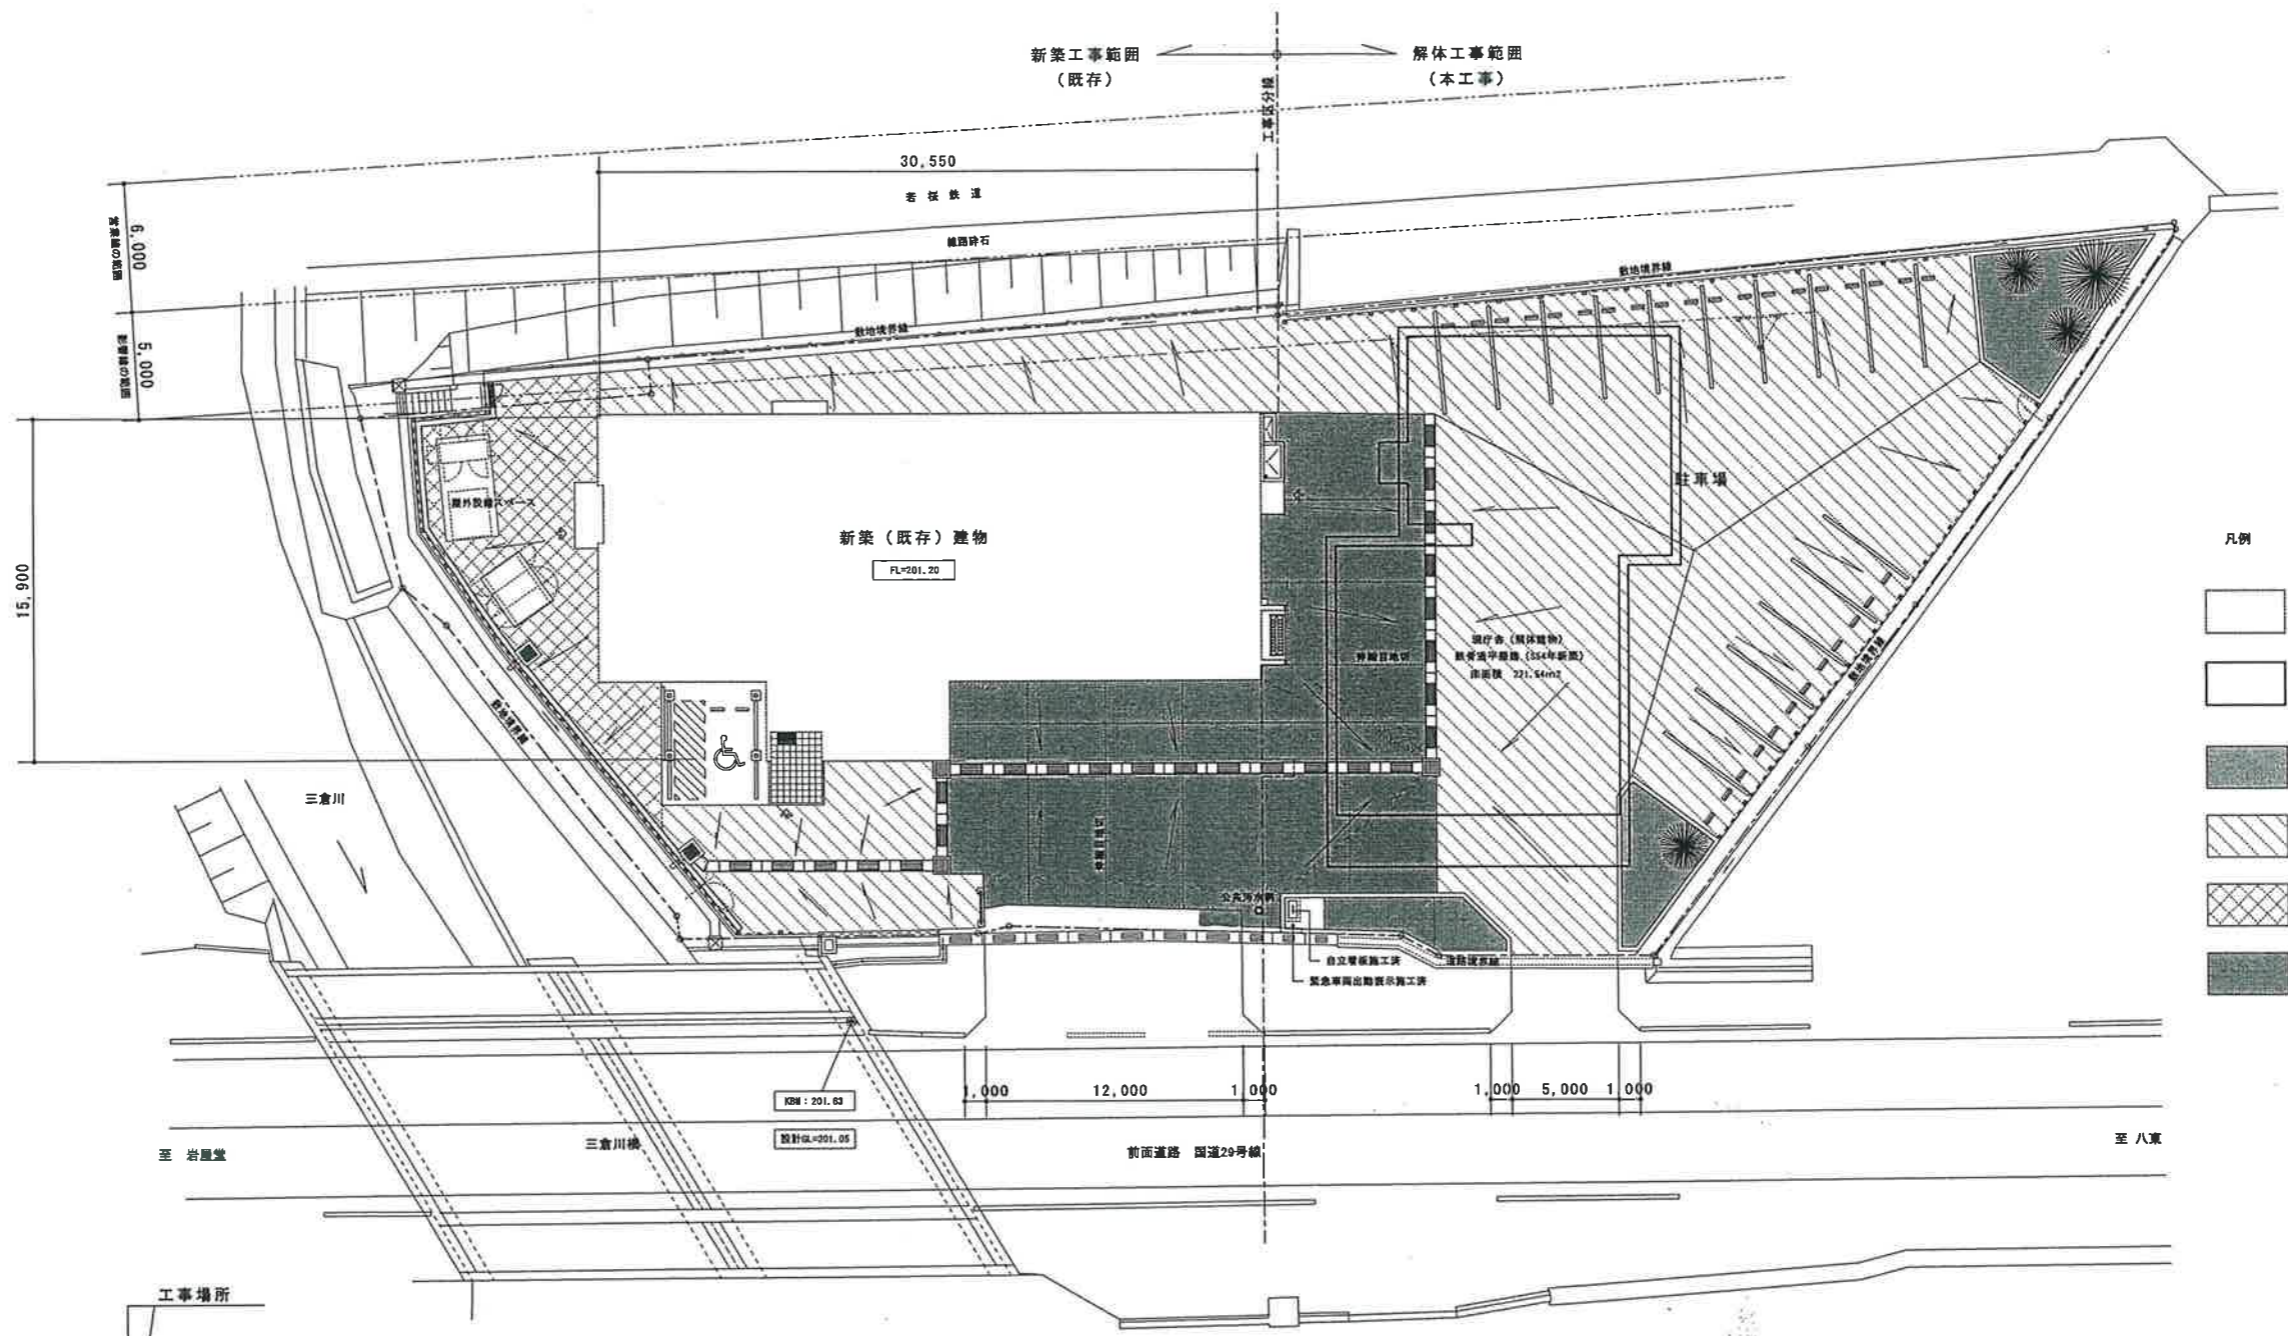

配置図 1/250




付近見取り図


特記 1. 配置図は既存を含む全体完成図を示す	CHECK DRAW		八頭消防署若桜出張所旧庁舎解体・外構工事	NO
			配置図 1/250 付近見取り図	A-1
桂設計事務所			1級建築士登録第295743号 高橋祐文	






A3図は縮小率70%

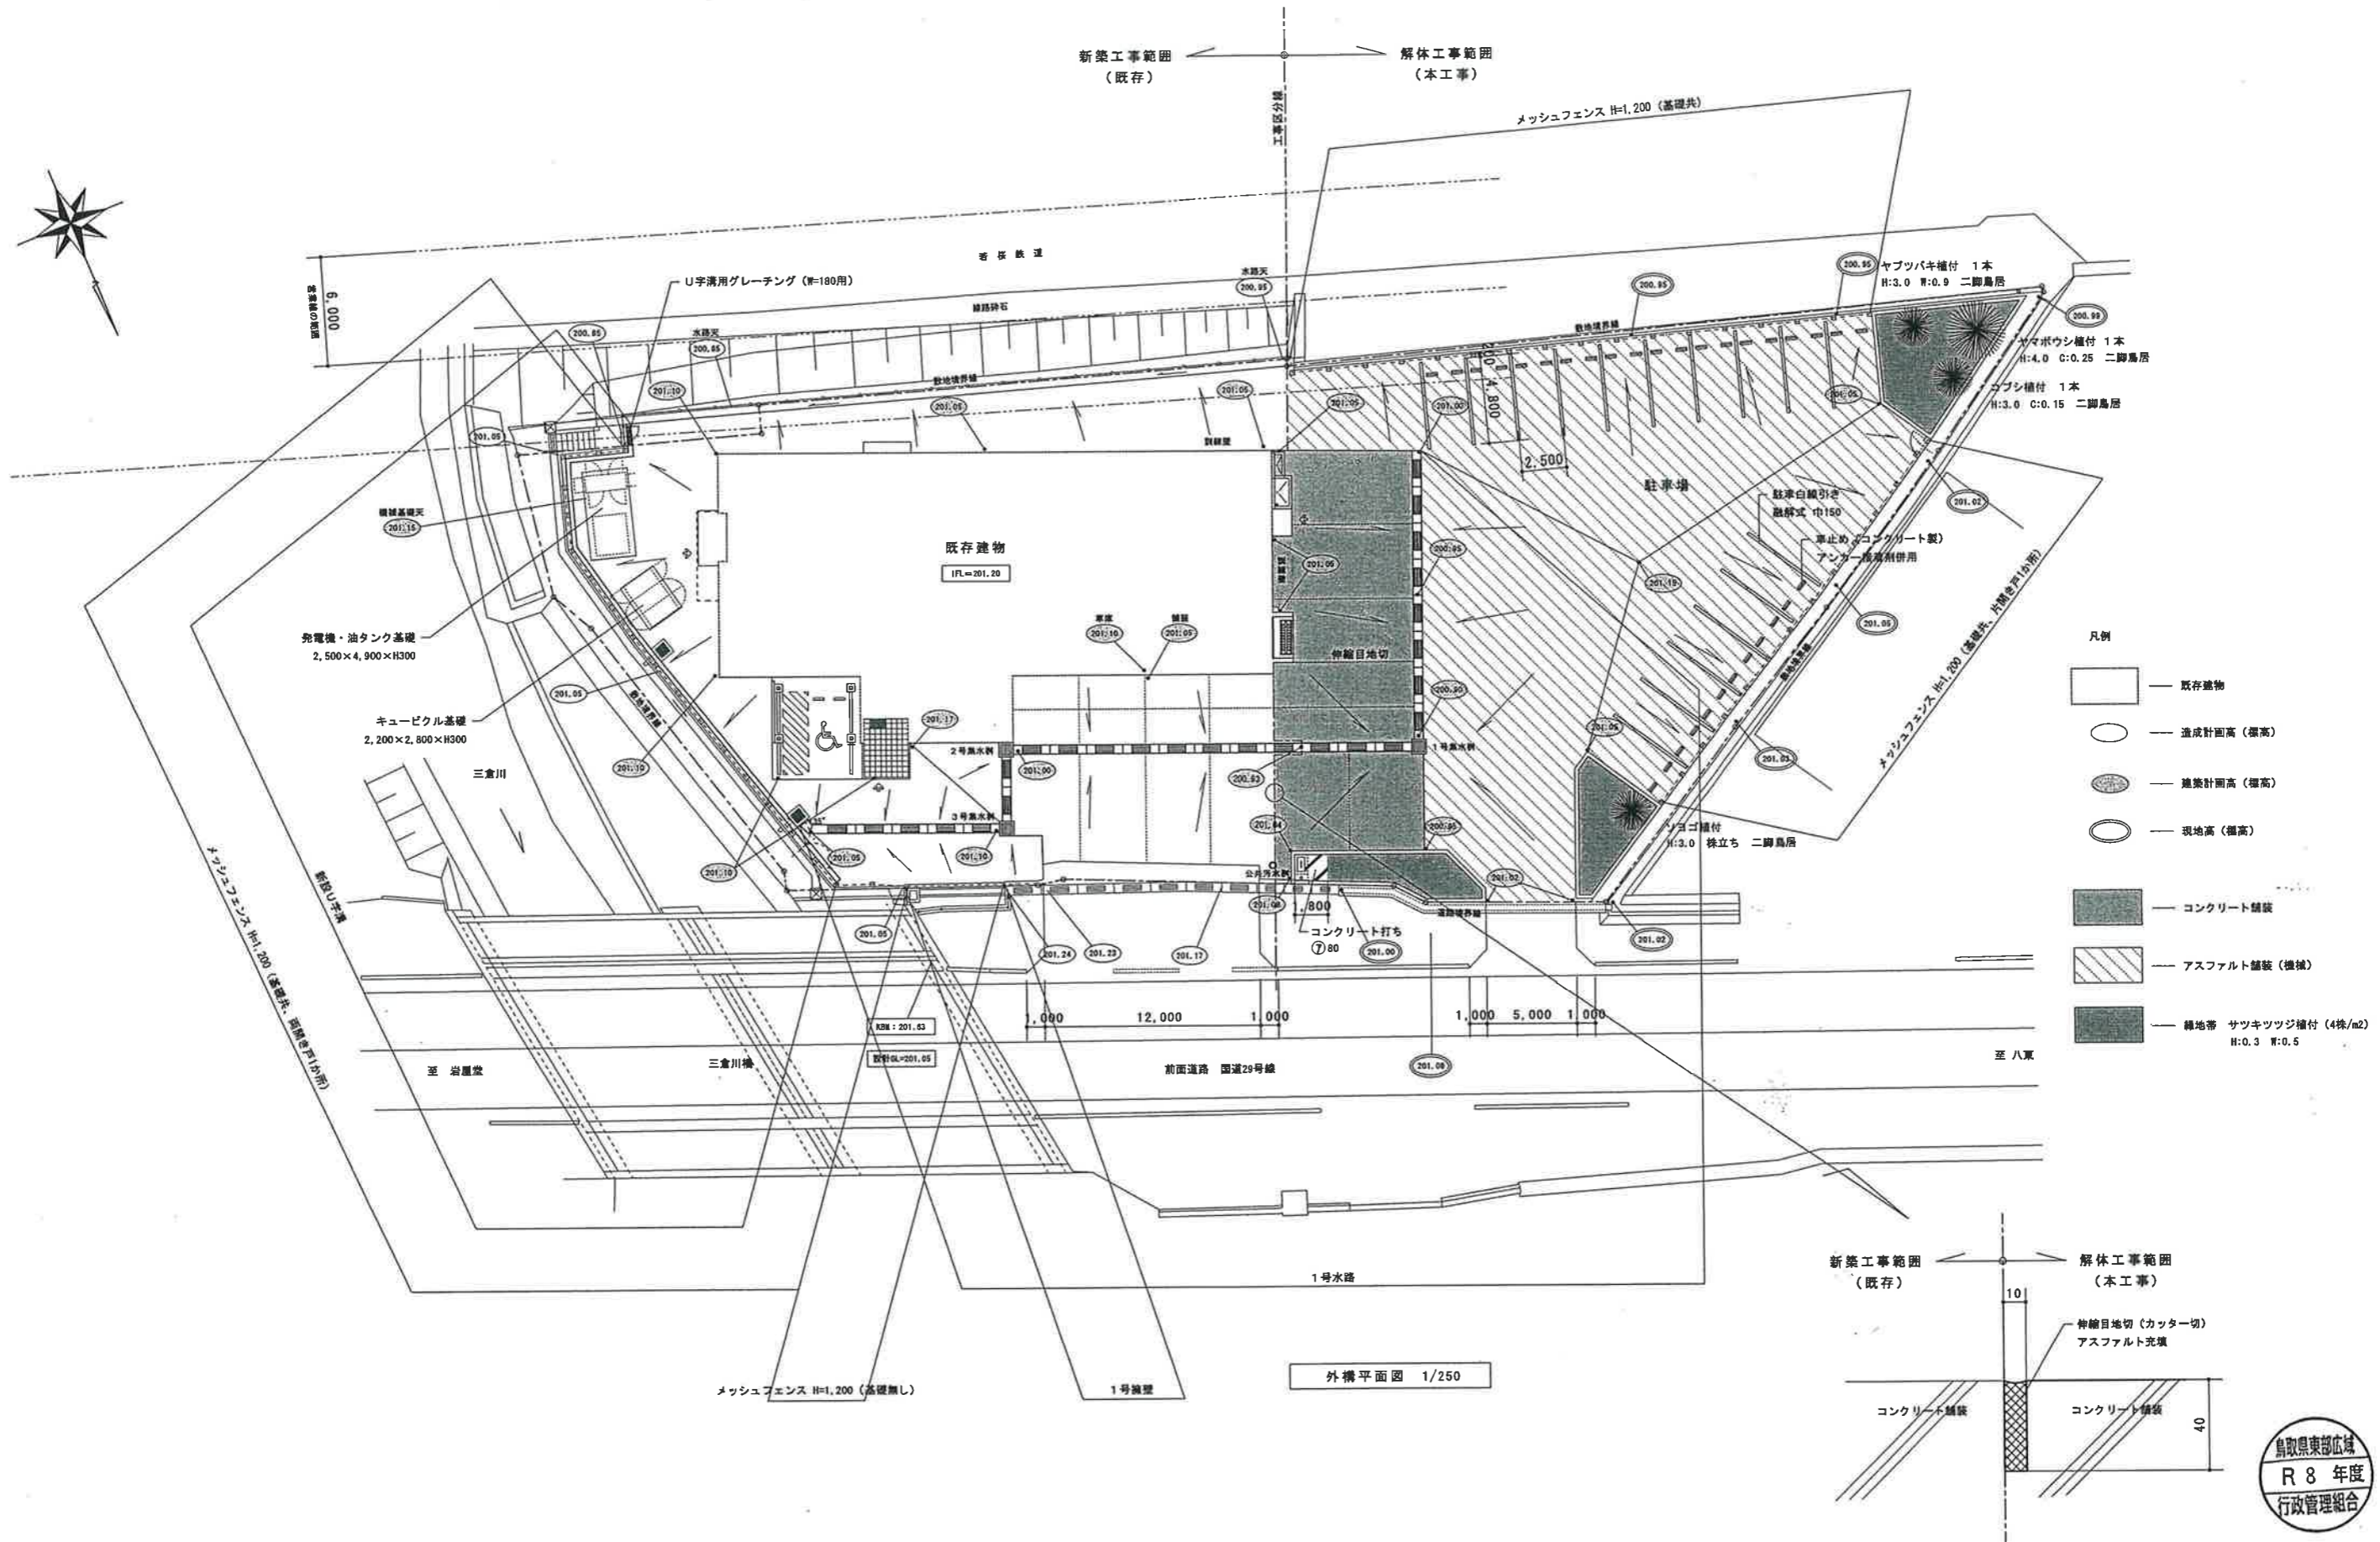


外構平面図 1/250

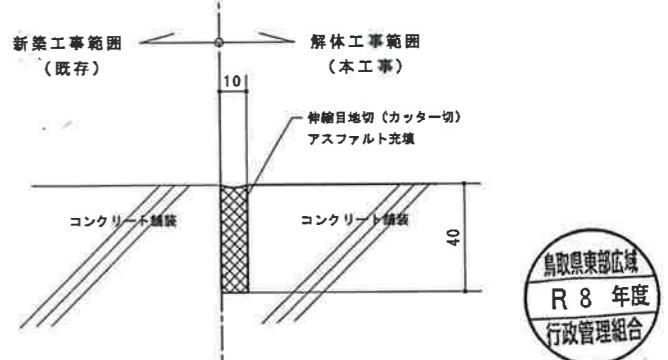

特記	八戸消防署若桜出張所旧庁舎解体・外構工事	NO
1. 図中の自立看板・緊急車両出動表示設備は区分上本工事(解体工事)範囲となっているが、施工は新築工事として施工済(A-1配置図参照)	外構平面図 1/250	A-2
2. <新緑・芝等の枯保障>新植樹木(芝張り、収付は覆及び地被類を含む)の枯保障期間は引越しの日から1年間とする	CHECK	DRAW
	坪田	
	桂設計事務所	1級建築士登録第295743号 高橋祐文

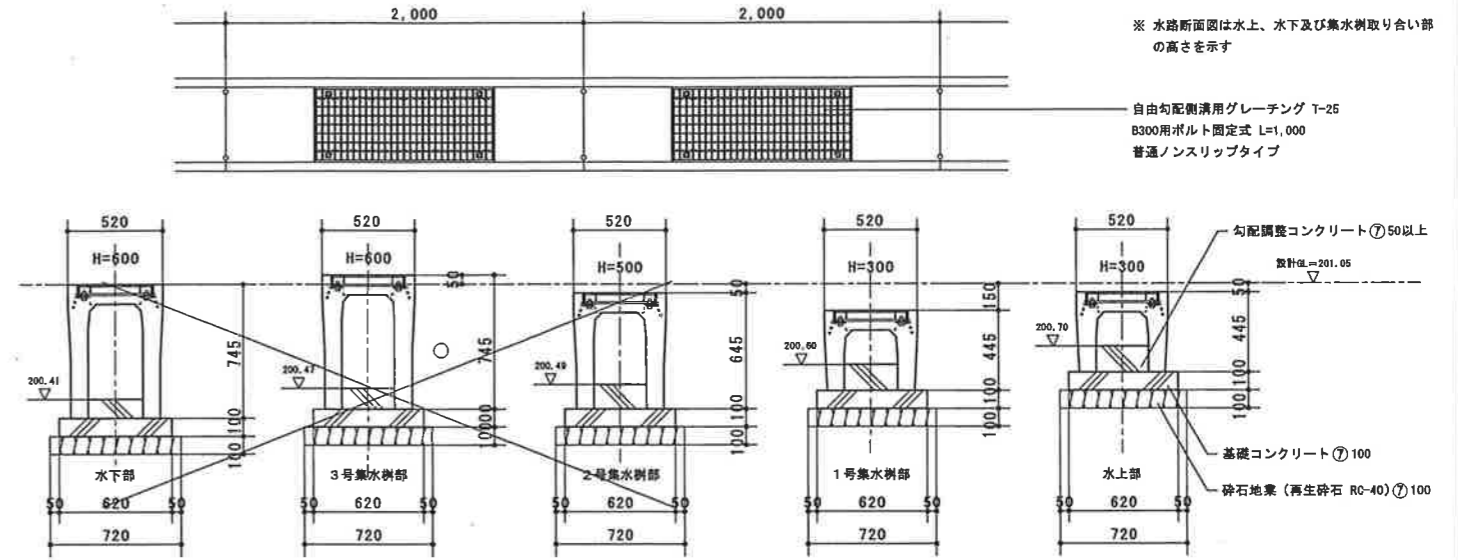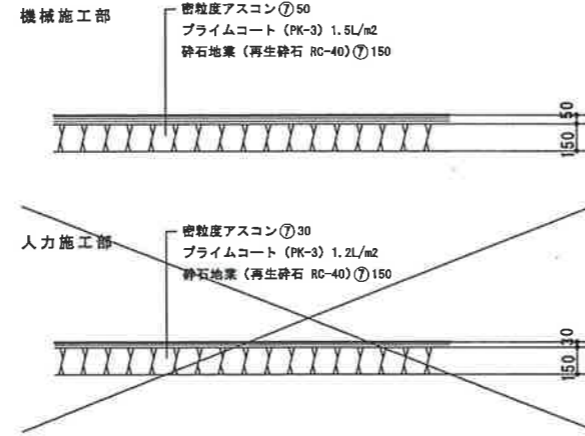
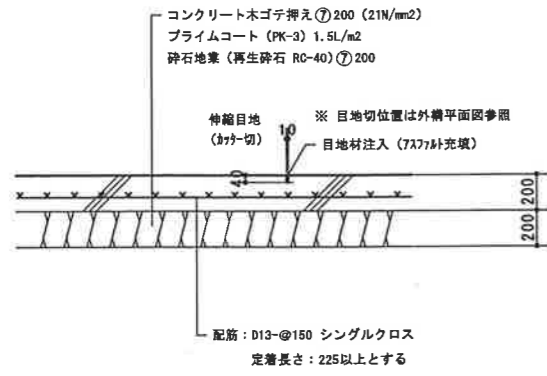


新設1号水路 (横断用自由勾配側溝 B300×H300~600) 縦断面


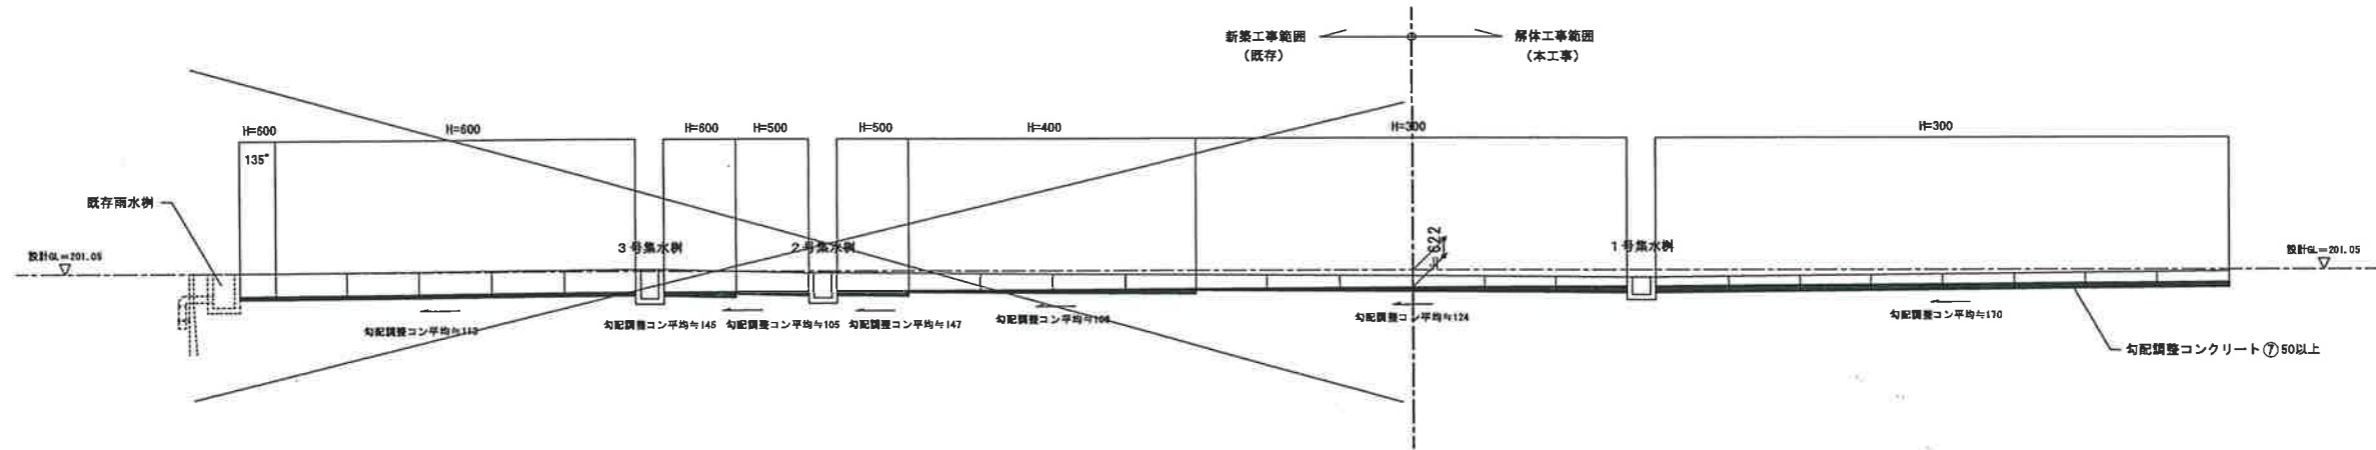


メッシュフェンス (積雪地用)

メッシュフェンス H1200-50 [積雪地用]

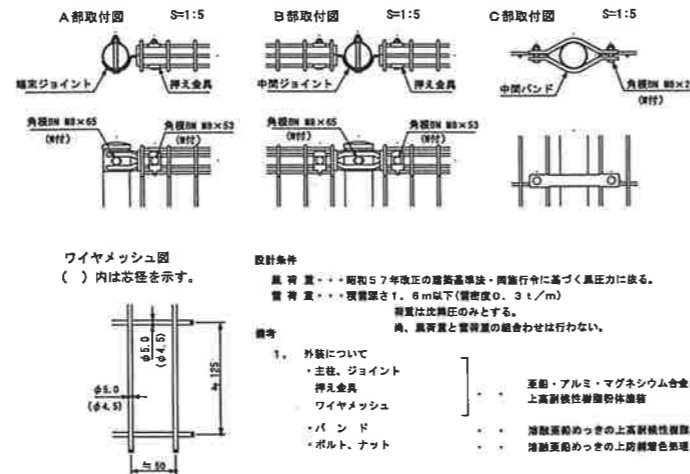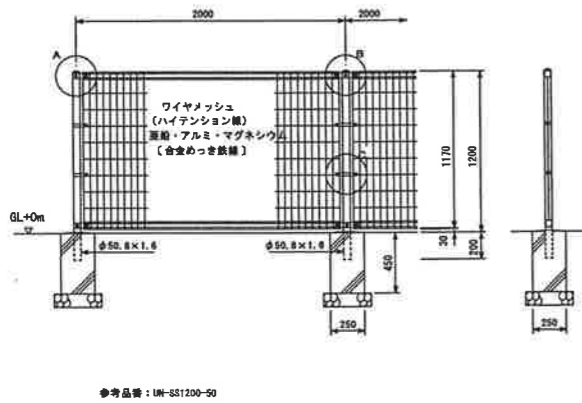

片開き門扉 H1200-50×W1000 [積雪地用]

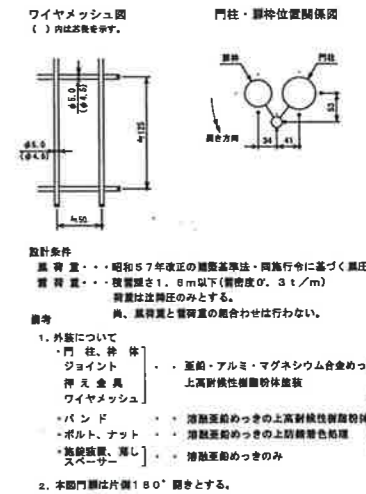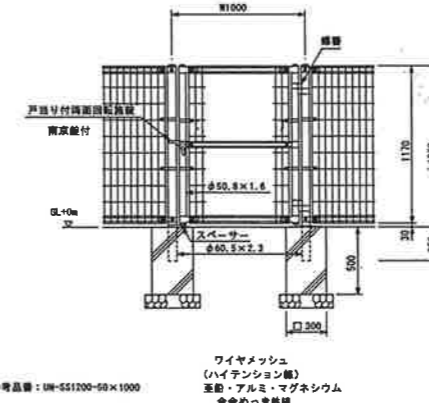

※ 図中特記なきコンクリート強度はFC=18N/mm<sup>2</sup>とする

八頭消防署若桜出張所旧庁舎解体・外構工事

外構詳細図 (1) 1/30, 1/150





CHECK DRAW

坪田

桂設計事務所 1級建築士登録第295743号 高橋祐文



A3版は縮小率70%

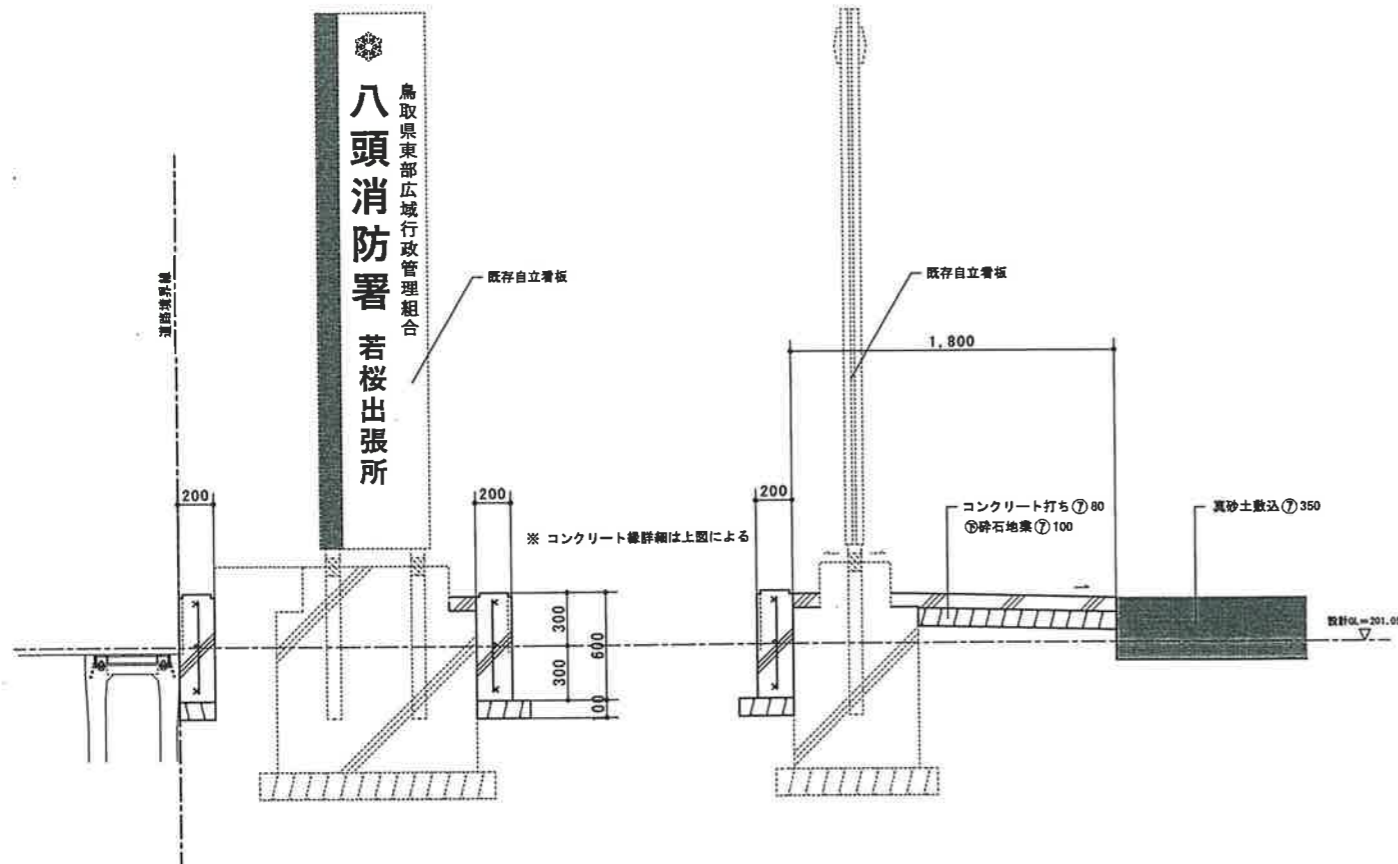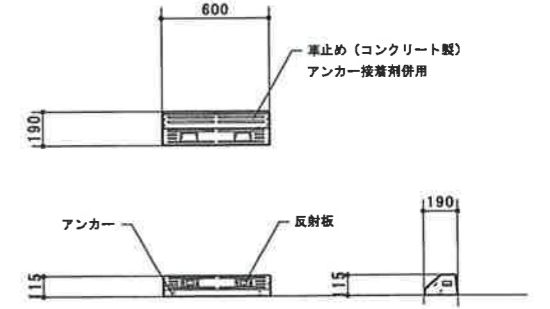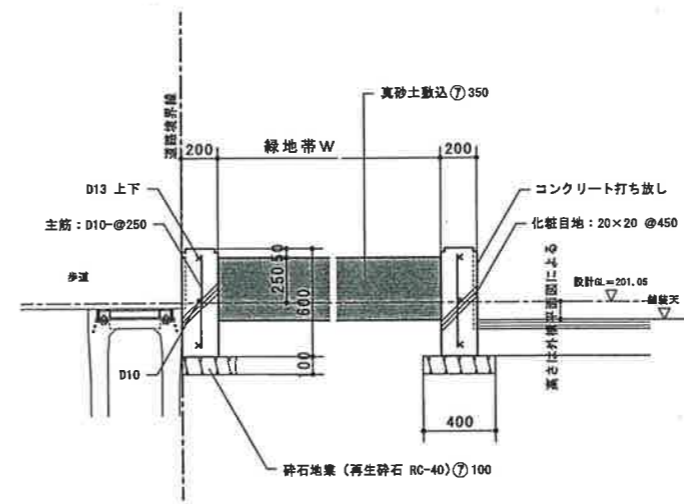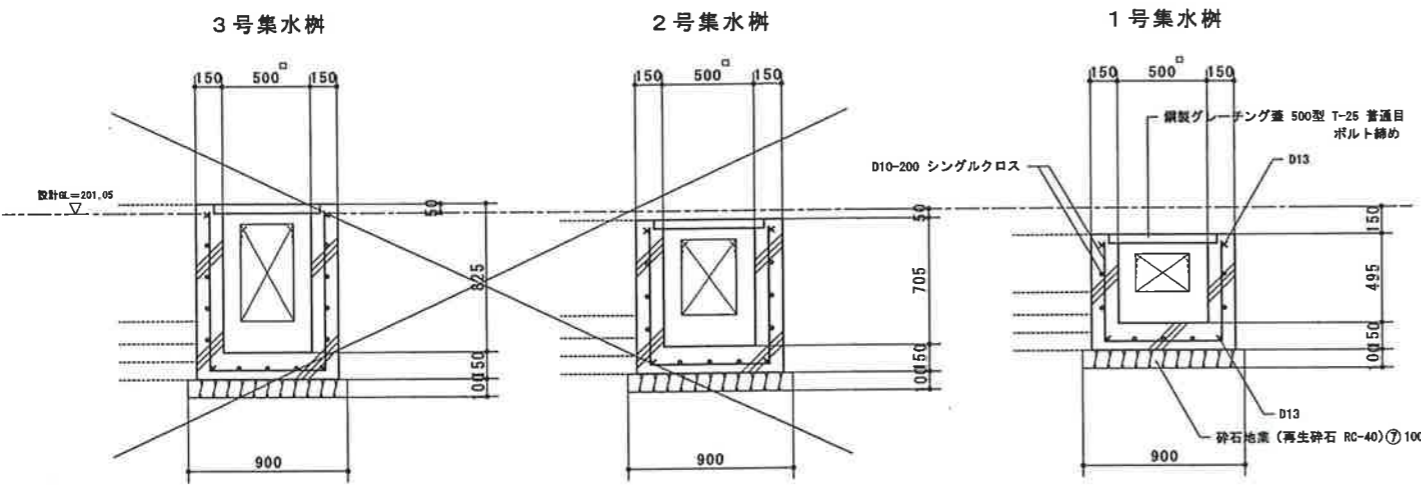

※ 図中特記なきコンクリート強度はFC=18N/mm<sup>2</sup>とする

CHECK DRAW

坪田

八頭消防署若桜出張所旧庁舎解体・外構工事  
外構詳細図 (2) 1/30

NO  
A-4

桂設計事務所 1級建築士登録第295743号 高橋祐文




凡例


- 波型亜鉛鉄板 H=1,800
- ~~~~~ キャスターゲート W=6,000
- ← 工事車両出入口
- ▬ 外部足場
- ▨ 若桜鉄道に影響を与える足場範囲

〔仮設仕様〕

仮囲い：亜鉛鉄板 H=1,800（全張）  
コーナー保護養生のこと

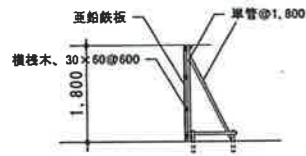

参考標準断面図 1/100

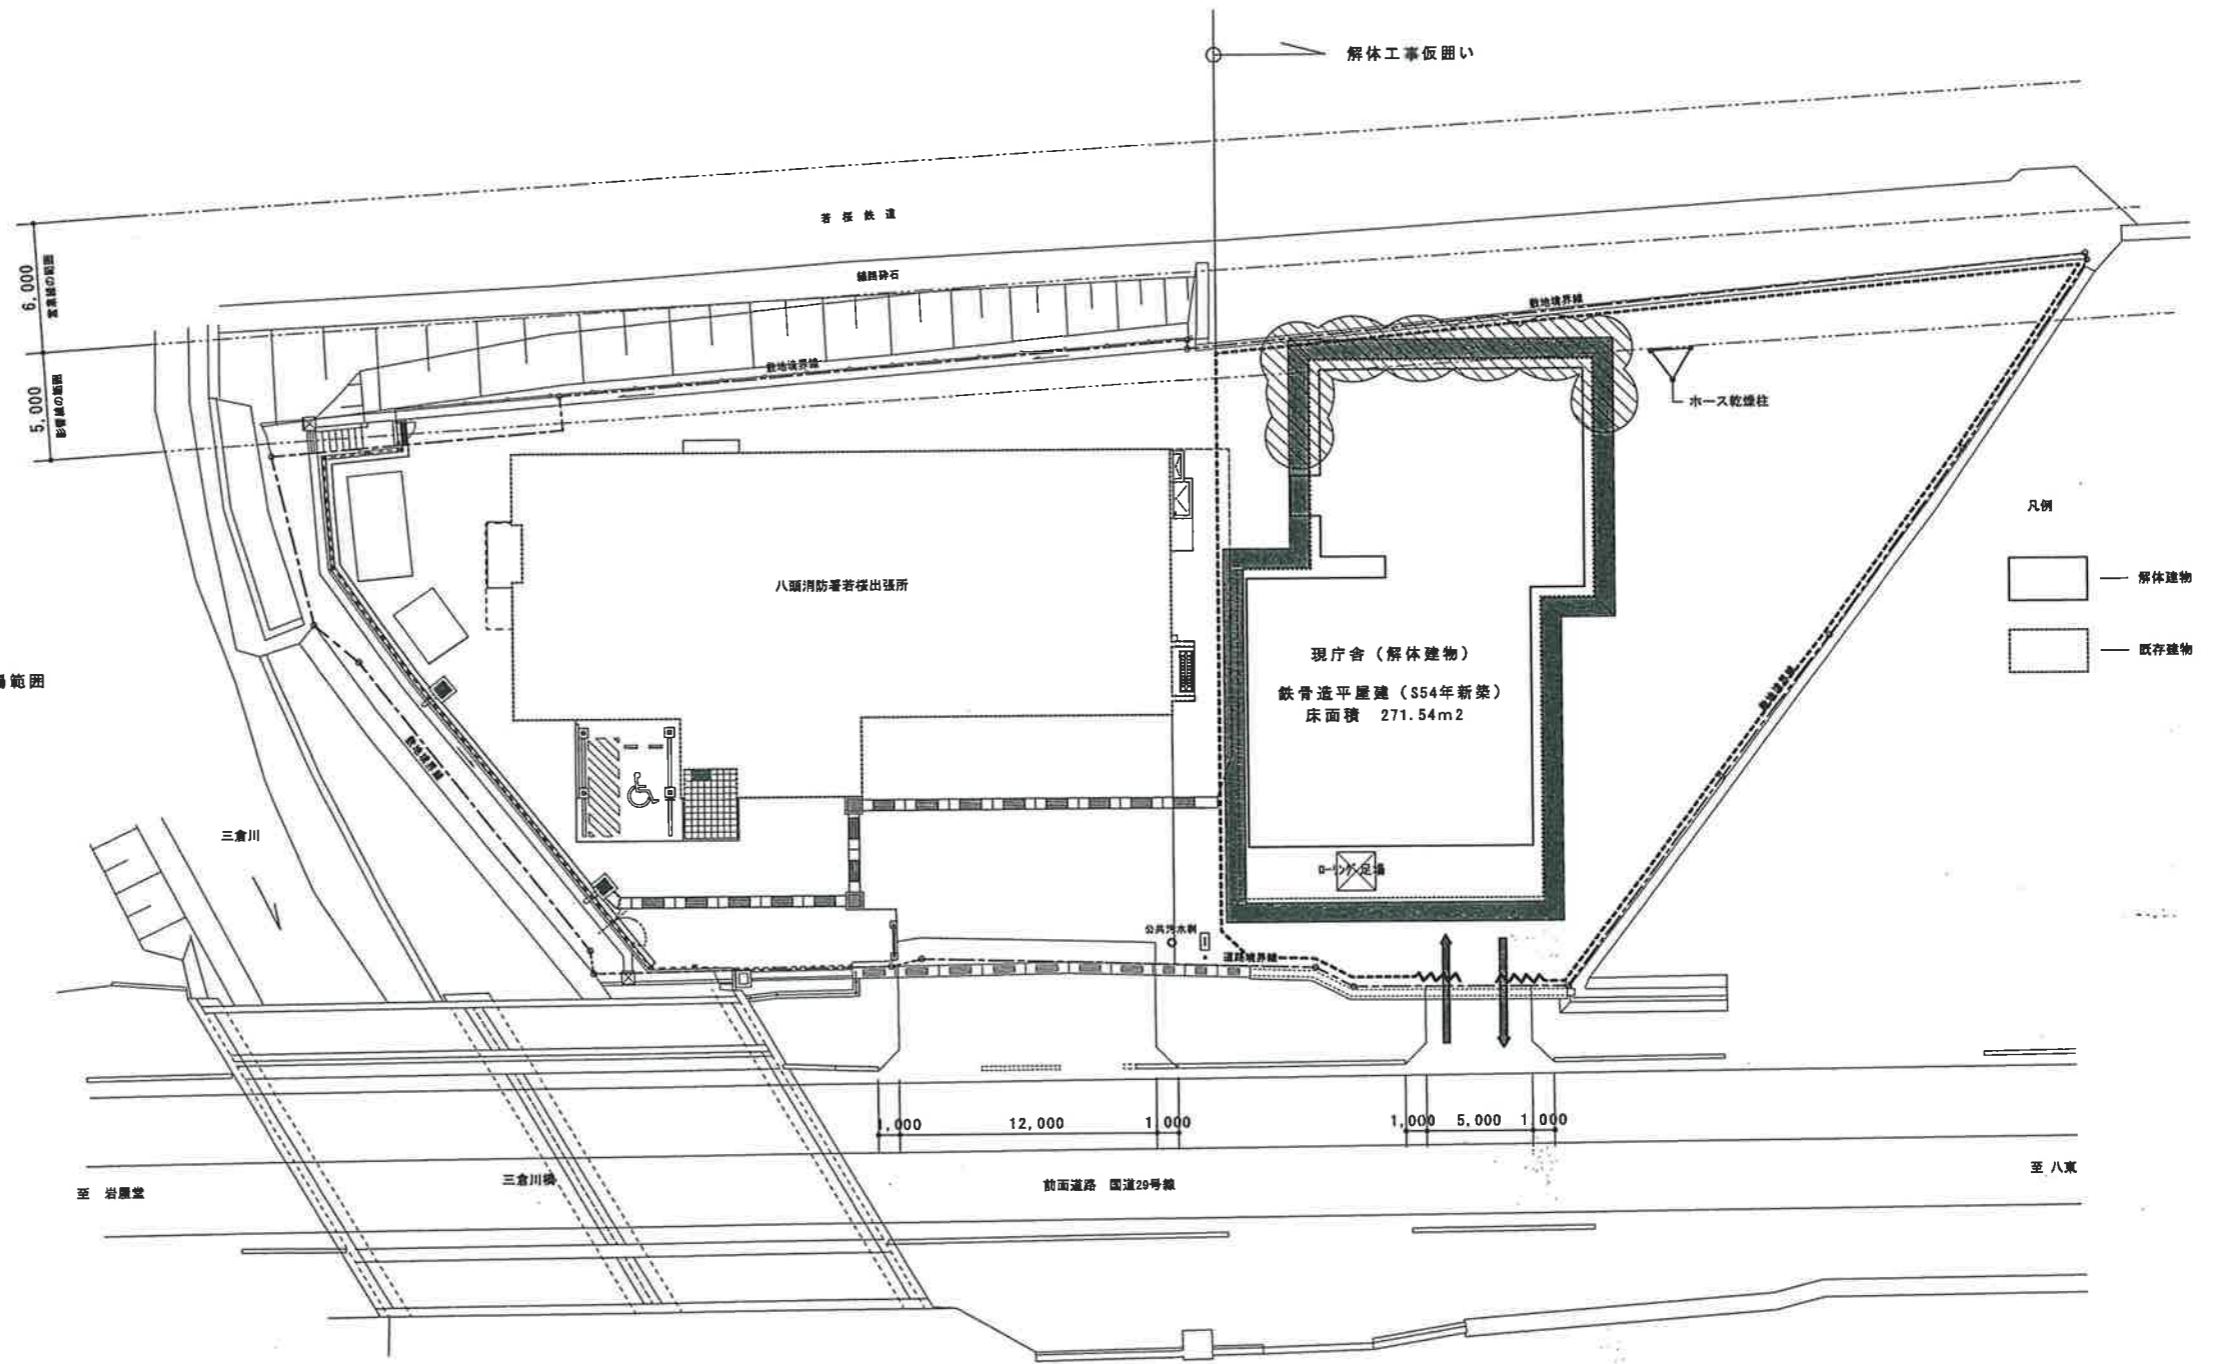

凡例

- ▭ 解体建物
- ▭ 既存建物

仮設図 1/250

仮設特記事項

1. 若桜鉄道に影響を与える範囲の足場組立及び解体を行う際は「列車見張員」の資格を有しているものを配置すること
2. その他、若桜鉄道への影響が出る恐れのある作業の場合は、若桜鉄道と協議のこと



A3版仕様小冊705

		八頭消防署若桜出張所旧庁舎解体・外構工事		NO
		仮設図 1/250		A-5
CHECK	DRAW	桂設計事務所 1級建築士登録第295743号 高橋祐文		
	坪田			