




岩美消防署庁舎整備事業について

敷地概要

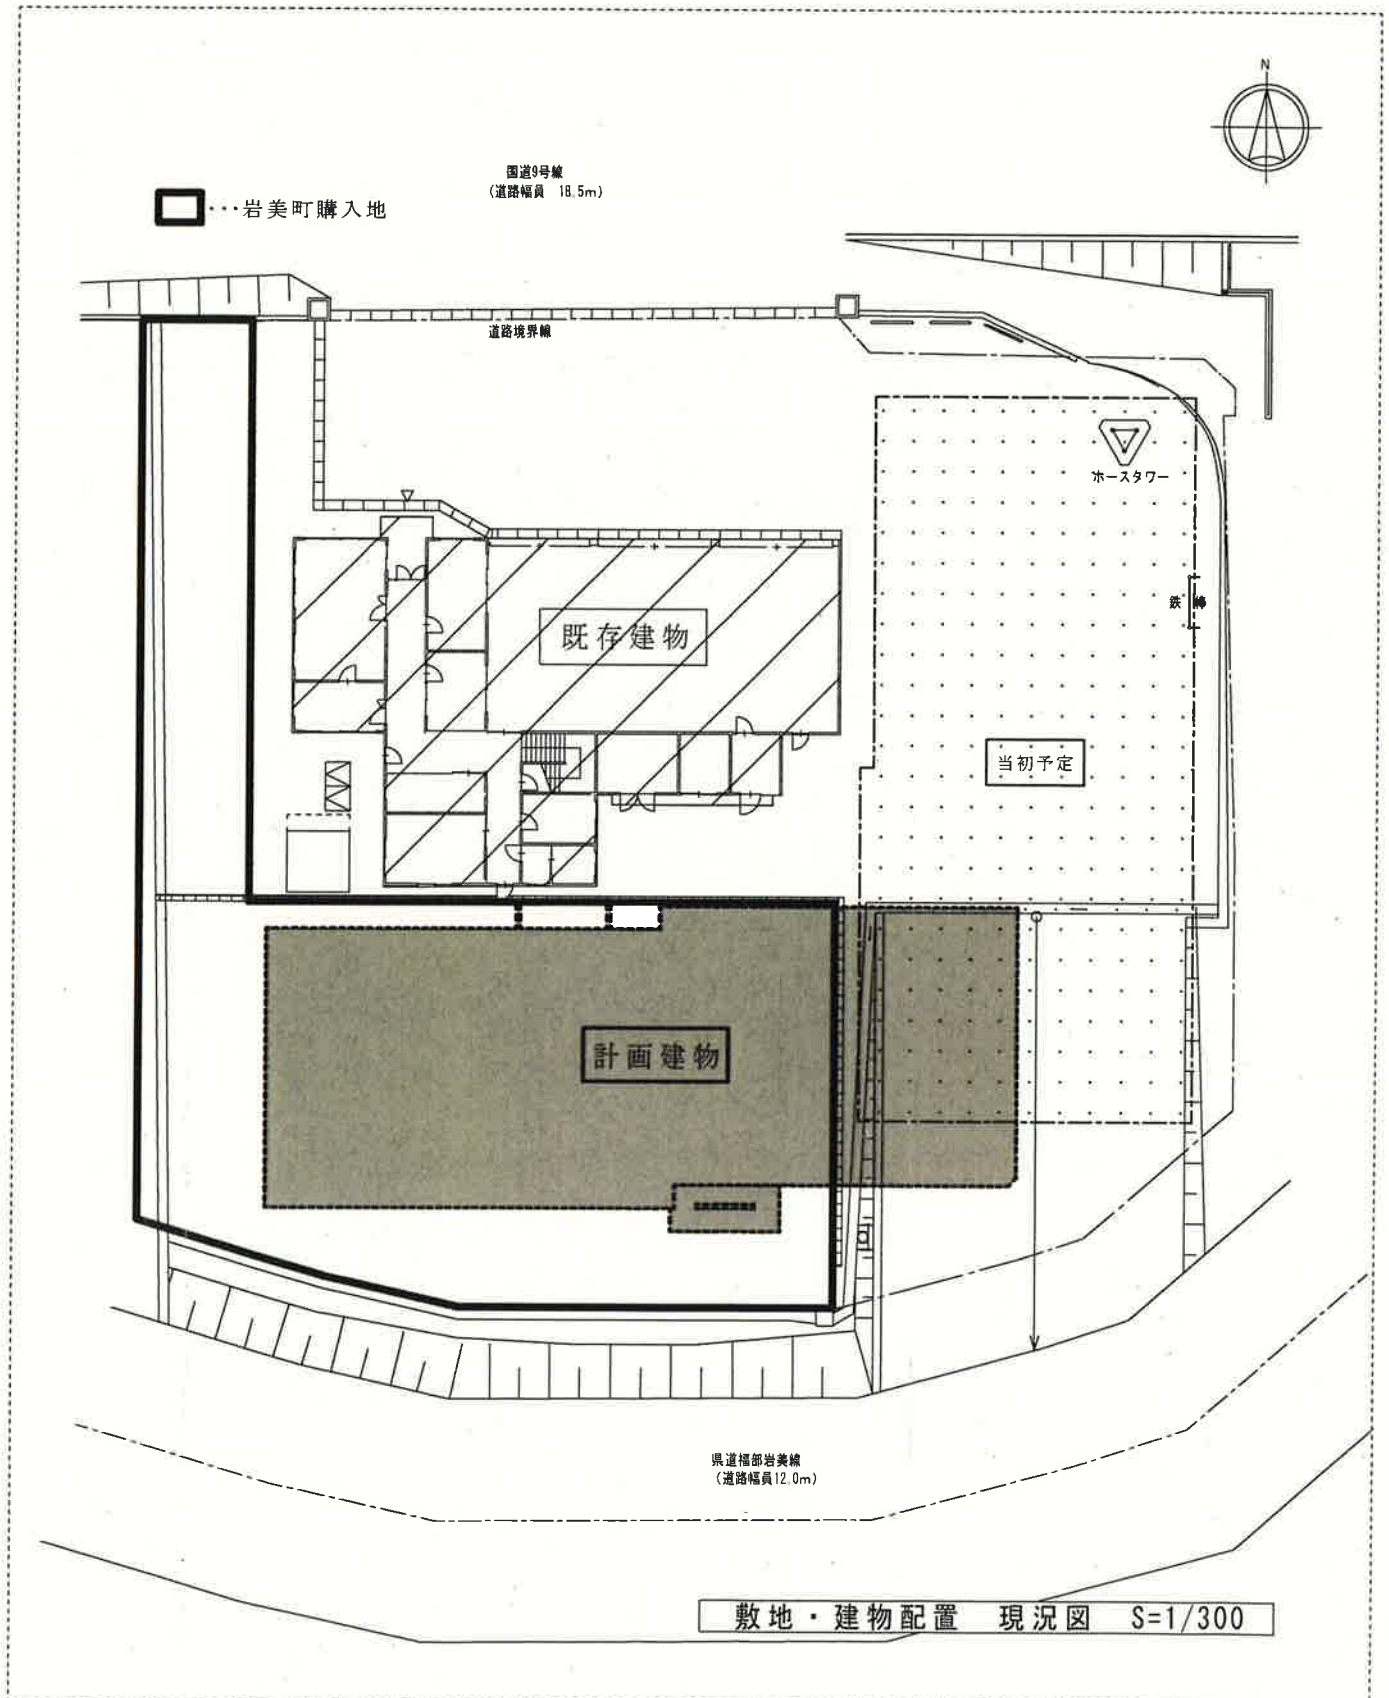


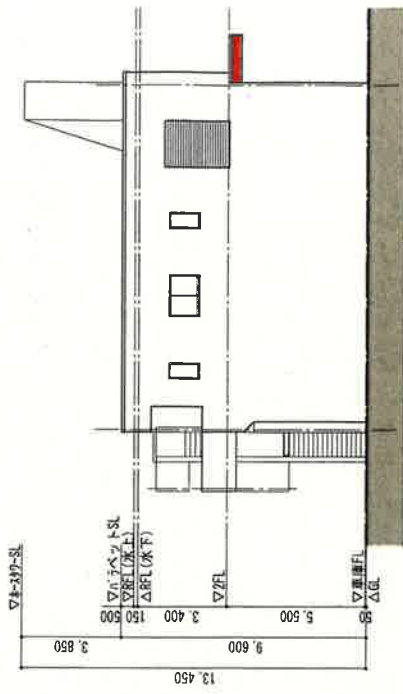


東側立面図 S=1/200

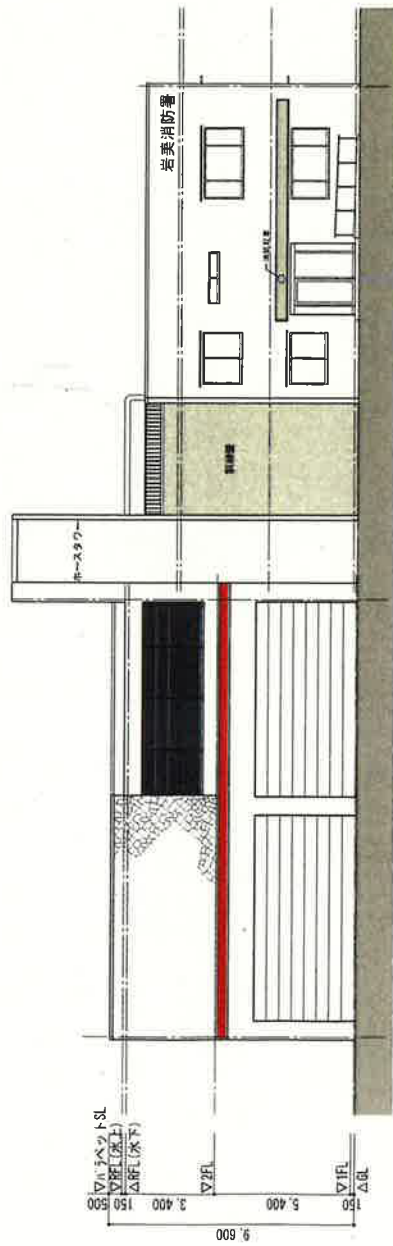


北側立面図 S=1/200

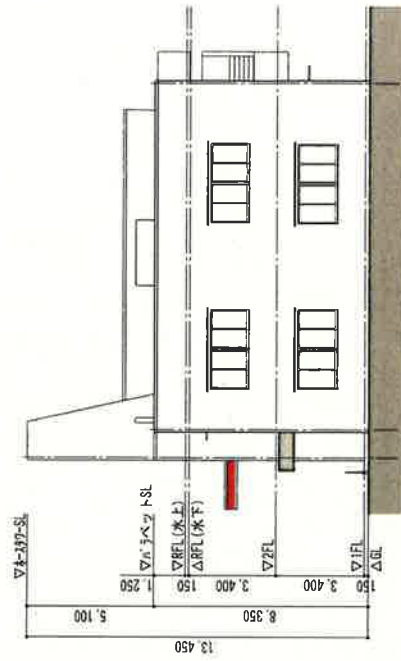


西側立面図 S=1/200

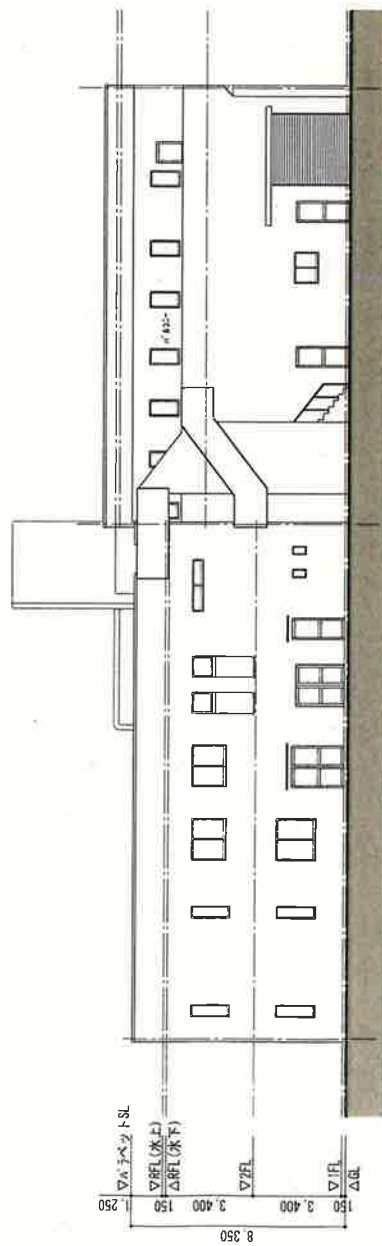

南側立面図 S=1/200

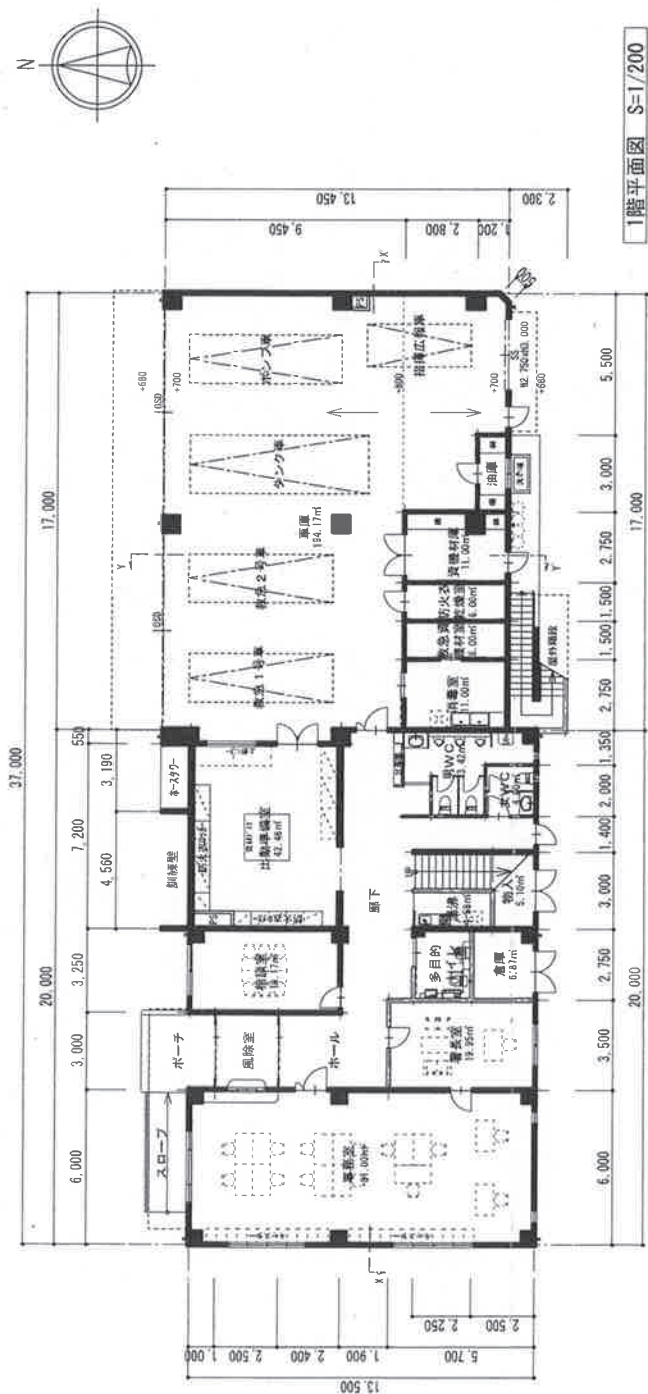


1階床面積	495.52m ²
2階床面積	455.52m ²
延べ床面積	951.04m ²

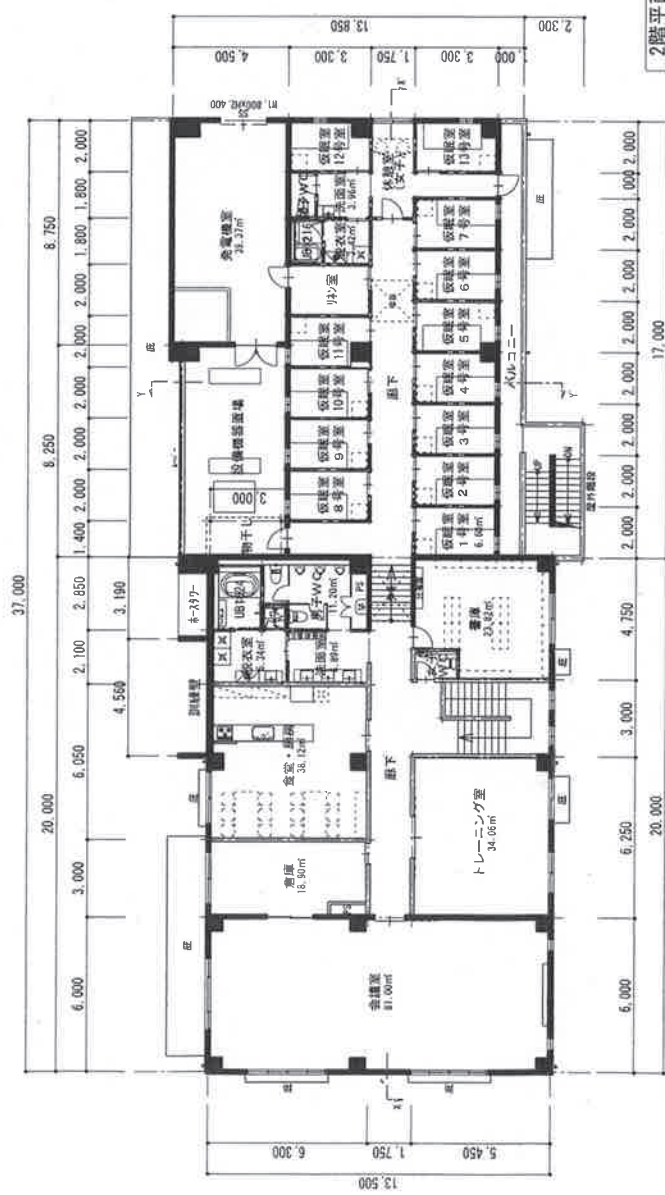

岩美消防署建替工事スケジュール(予定)

鳥取県東部広域行政管理組合消防局

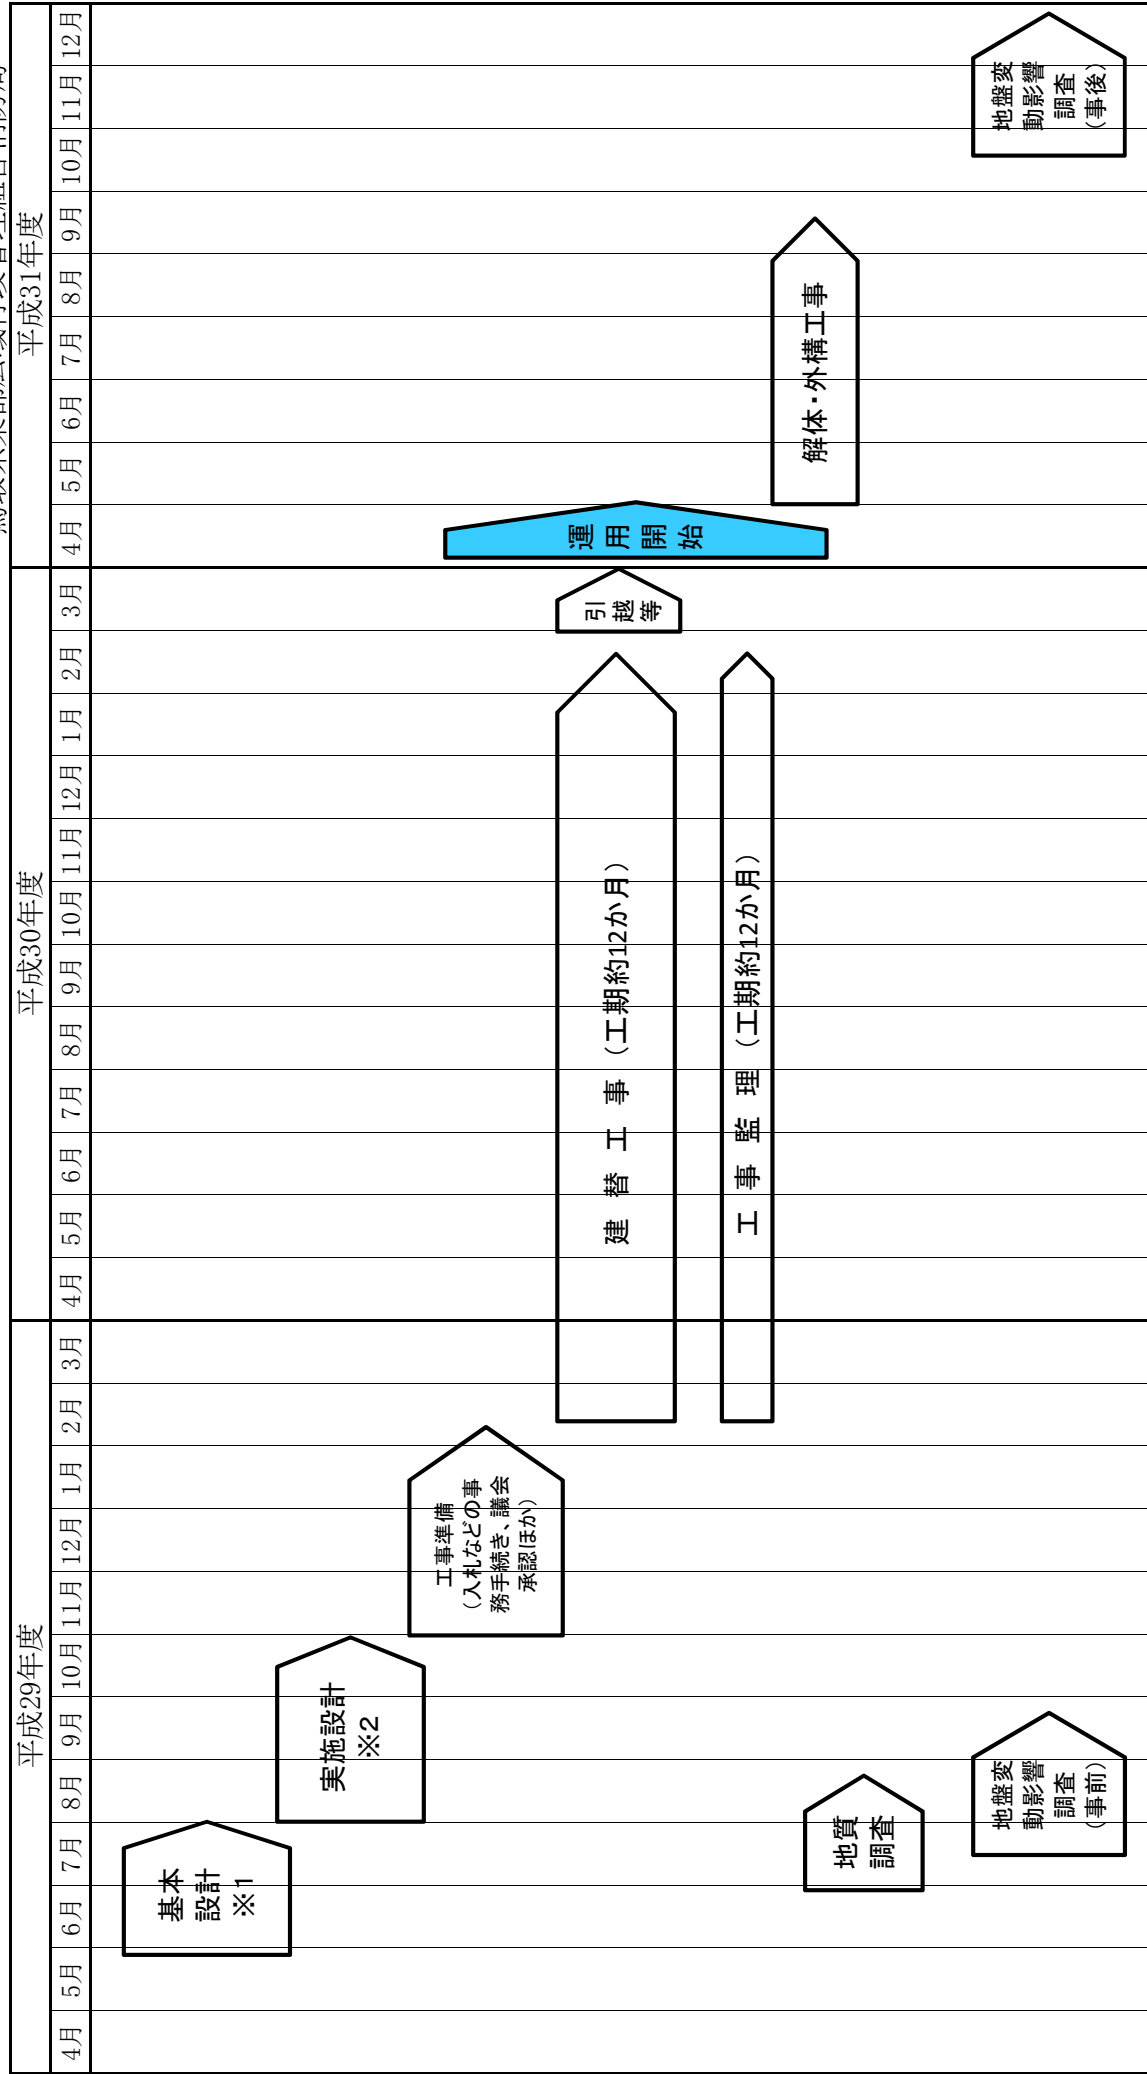

※ 1 敷地・立地条件などを調査し、建築基準法など関係法令に照らし合わせて平面図・立面図などを作成します。

※ 2 意匠設計図、構造設計図、構造計算書、設備設計図、各工事仕様書、工事費積算書など工事に着手できる図面等を作成するとともに、建築関係諸手続き書類を作成します。