

# 消防庁舎整備事業の進捗状況について

令和2年10月 東部消防局消防総務課

## 【八頭消防署】

### 1. 現況

- 本年度は、八頭消防署整備の最終年で、旧庁舎の解体と外構工事を実施
- 旧庁舎の解体を行っている

(参考) 受注業者：田中工業株式会社

工 期：令和2年7月31日から令和2年12月18日まで

工 費：33,220,000円 (税込)


八頭消防署改築工事工程表

事業区分等	平成30年度												令和元年度												令和2年度												
	4月	5月	6月	7月	8月	9月	10月	11月	12月	1月	2月	3月	4月	5月	6月	7月	8月	9月	10月	11月	12月	1月	2月	3月	4月	5月	6月	7月	8月	9月	10月	11月	12月	1月	2月	3月	
委託業務	基本・実施設計	5/23~10/19 (既存庁舎)アスベ 8/10~9/26																																			
	地質調査 (ボーリング調査)	8/23~8/20																																			
	地盤変動影響調査(事前)													11/1~1/15																							
	地盤変動影響調査(事後)																									10/中旬~(予定)											
工事請負業務	工事監理													H31.3.2 ~ R2.2.28																							
	建築													H31.2.8 ~ R2.2.14																							
	機械													H31.3.6 ~ R2.2.14												引越等											
	電気													H31.3.2 ~ R2.2.14												運用開始											
	解体・外溝																									7/31~12/18											

### 2. 今後の予定

- 旧庁舎は解体済。
- 外構工事と並行して地盤変動影響調査 (事後調査) ※を実施

※工事による近隣家屋への影響を調査するもの

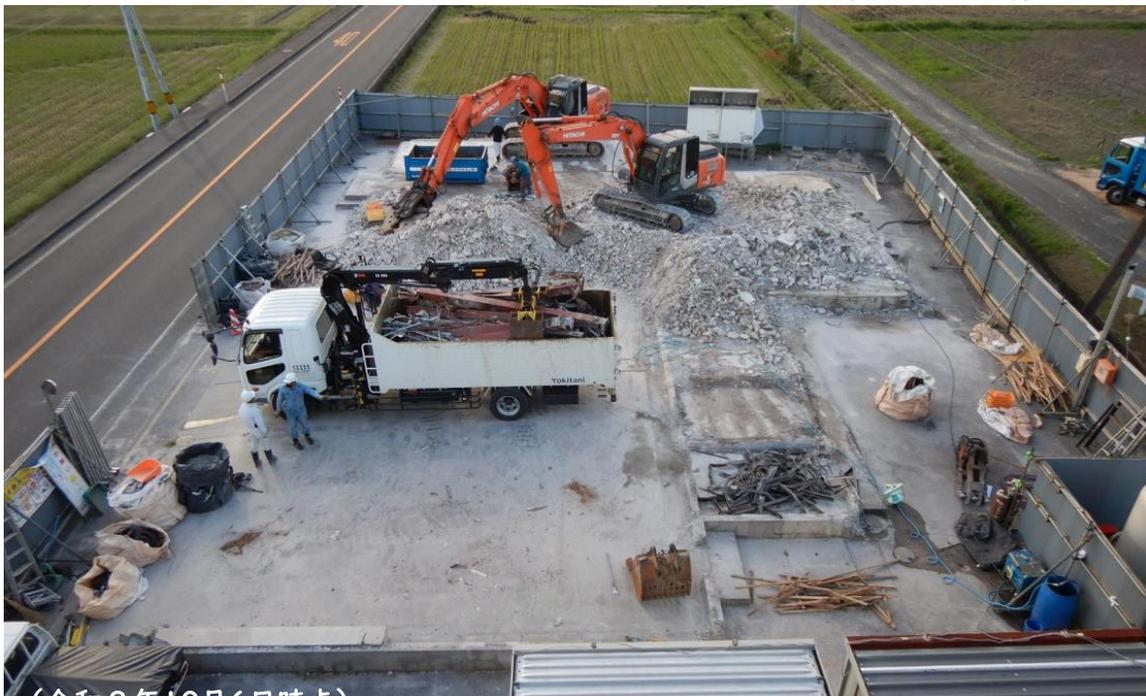

# 【智頭出張所】

## 1. 概要

- 所在地：八頭郡智頭町市瀬地内
- 事業期間：令和元年度～令和3年度（※旧庁舎の解体は令和4年度）
- 建築構造：鉄筋コンクリート造・平屋建
- 延べ面積：645.9㎡（ポンプ室等の附属建物を含む）

## 2. 今年度の実績と今後の予定

- 実施設計が6月末で完了
- 智頭町と合同で地元への説明会実施
- 智頭町と消防用地の無償貸与契約の締結
- 2月広域議会で建築工事について議案提出予定




八頭消防署智頭出張所新築工事工程表

事業区分等	令和元年度			令和2年度											
	2	3	4	5	6	7	8	9	10	11	12	1	2	3	
委託業務	基本・実施設計	設計延長(6月末)					設計書精査・計画通知審査								
	工事監理													庁舎建設	
工事請負業務	建築 (含、外構) 電気 機械														
														公告・入札・仮契約	庁舎建設
<p style="text-align: center;">4月27日 正副管理者会議 5月18日 広域5月議会</p> <p style="text-align: center;">10月12日 正副管理者会議 10月26・27日 広域10月議会</p> <p style="text-align: center;">1月26日 正副管理者会議 2月9・10日 広域2月議会</p>															


## 3. その他（智頭町の予定）

- 消防用地の合筆登記手続
- 浄化槽排水路の設置：千代川の河川改修に合わせ、県及び国交省と協議中。（智頭町）

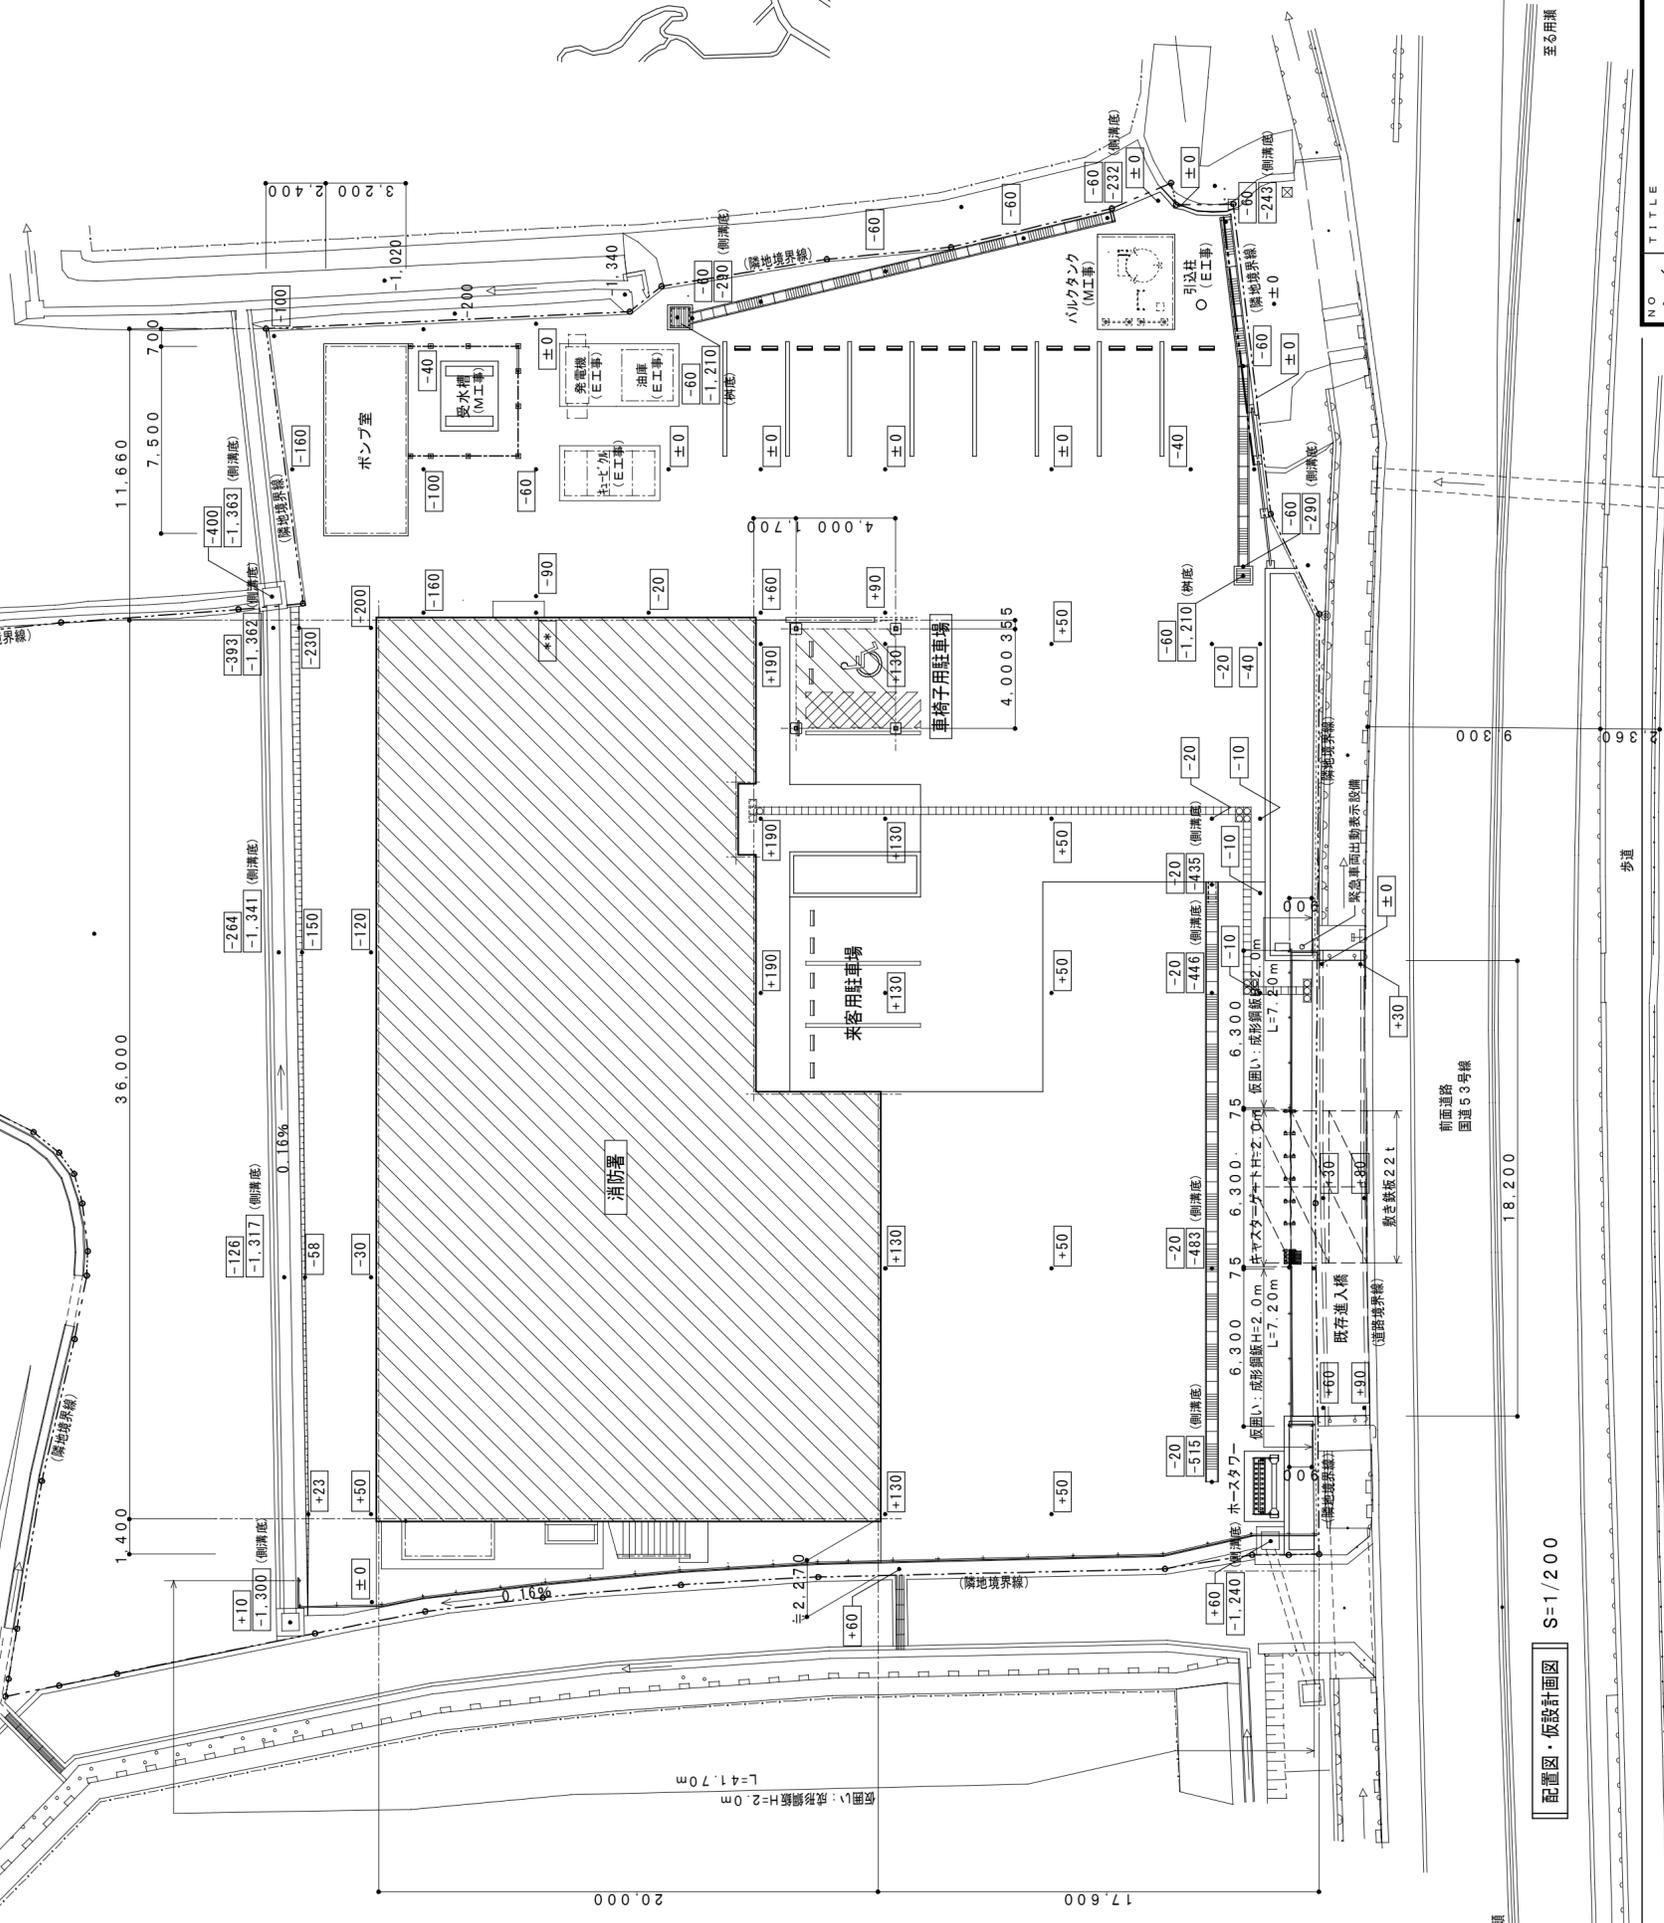

NO	TITLE	PLAN	SCALE	CODE
9 / 81	八頭消防署智頭出張所新築(建築)工事	配置図・見取図・仮設計計画図	1/200	
A-09	1級建築士登録第220339号 赤山 涉	CHECK	DRAW	DATE
	(有)赤山建築設計事務所			2020.2



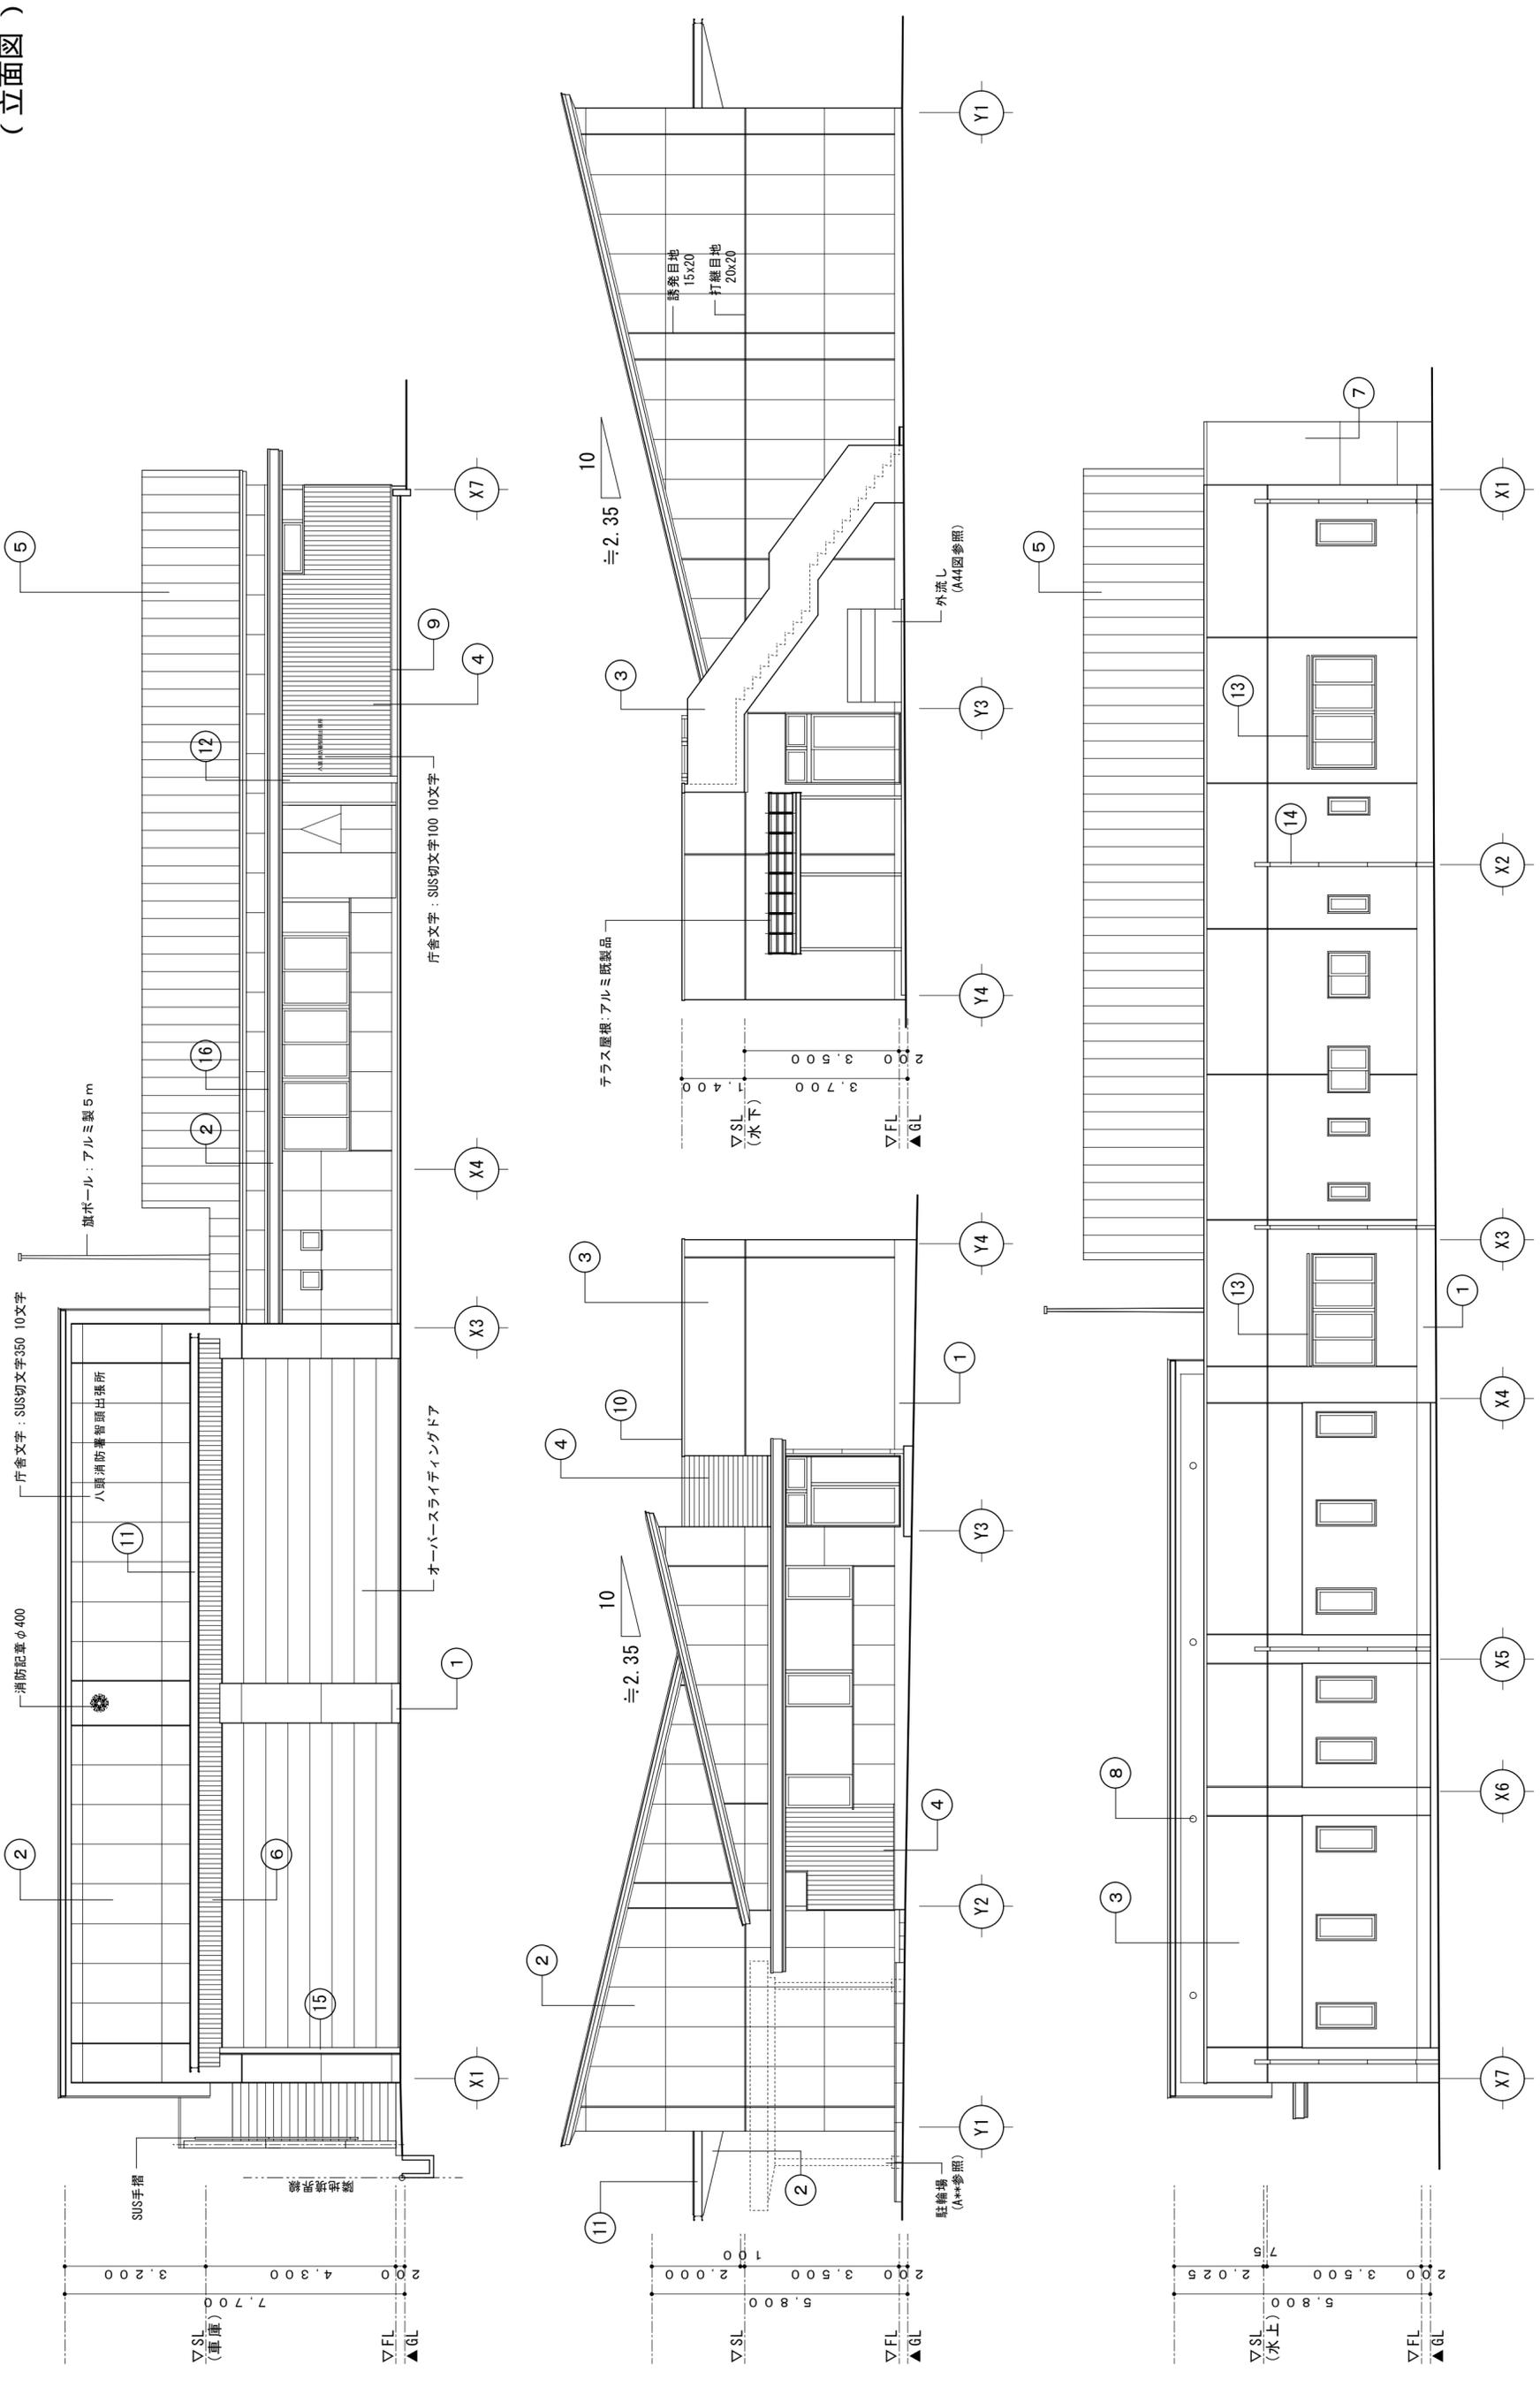

NO	TITLE	PLAN	SCALE	CODE
16 / 81	八頭消防署 警頭出張所新築 (建築) 工事	立面図	1 : 100	
A-16	1級建築士登録第220339号	赤山 涉	CHECK	DATE
	(有) 赤山建築設計事務所			2020.2

# 【用瀬出張所】

## 1. 概要

- 所在地：鳥取市用瀬町別府地内（用瀬町総合福祉センター敷地の一部）
- 事業期間（予定）：令和2年～令和4年度（※旧庁舎の解体は令和5年度）
- 建築構造：鉄筋コンクリート造、2階建
- 延べ面積：586.44㎡（予定）

## 2. 進捗状況

- 基本及び実施設計業務
 


受注者	（株）白兔設計事務所
履行期間	基本設計 令和2年10月16日まで 実施設計 令和3年3月5日まで
- 地質調査業務
 

受注者	アイコンヤマト(株)
履行期間	令和2年11月13日まで （ボーリングは9月8日～12日で実施済）
- 地盤変動影響調査(事前)
 


受注者	（株）白兔設計事務所
履行期間	令和3年3月10日まで
- その他
 

用瀬地域振興会議等で説明（予定）
------------------

### 【新用瀬出張所のイメージ】

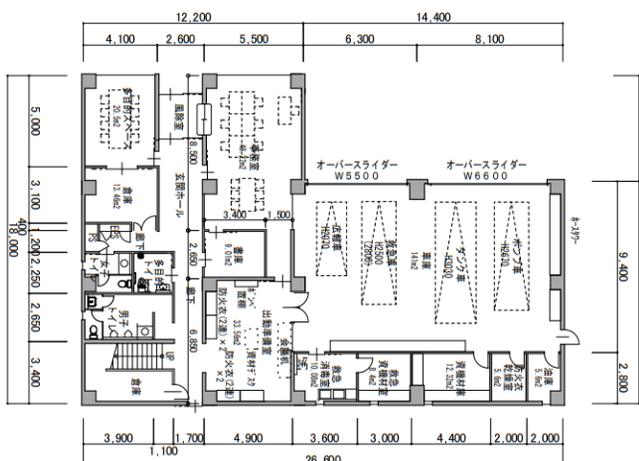

（平面図・1階）

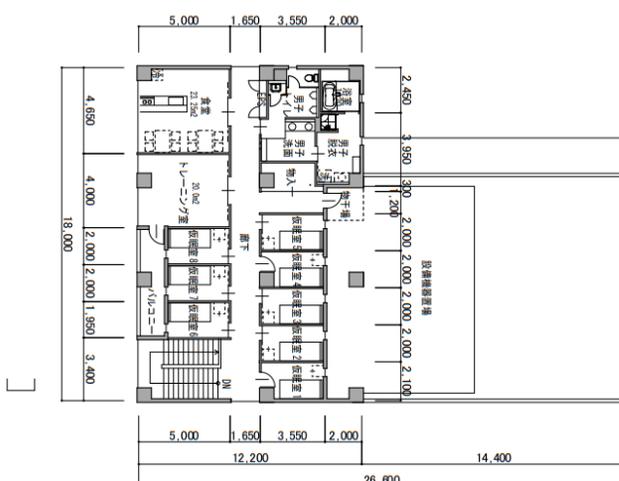

（平面図・2階）



（外観パース）